


# Neubau Pumpwerk Ausserdorf, Ettiswil

## SITUATION 1:500

### Bauprojekt

BAUHERRSCHAFT

Einwohnergemeinde Ettiswil  
vertreten durch den Gemeinderat, 6218 Ettiswil

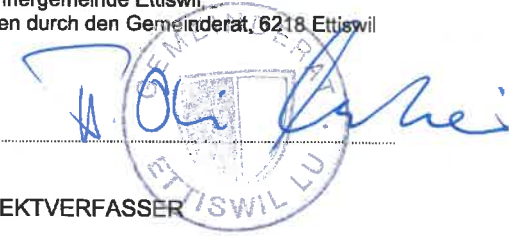

GRUNDEIGENTÜMER

Parz. 226:  
Herzog Silvan, Ausserdorf 70, 6218 Ettiswil

*S. Herzog*

PROJEKTVERFASSER

Bucher + Partner AG, Ingenieure und Planer  
Chr.-Schnyderstrasse 46, 6210 Sursee

GRUNDEIGENTÜMER


Parz. 227:  
Felder-Tschuppert Gabriela, Ausserdorf 60, 6218 Ettiswil

*G. Felder*

#### Legende:

- | bestehend | projiziert |                            |
|-----------|------------|----------------------------|
|           |            | Schmutzabwasserleitung     |
|           |            | Regenabwasserleitung       |
|           |            | Leitung mit ungenauer Lage |
|           |            | Pumpschacht                |
|           |            | Ausser Betrieb nehmen      |
|           |            | Steuerkabel                |
|           |            | Unterstossung              |
|           |            | Sondage                    |
|           |            | Kandelaber                 |
|           |            | CKW-Leitung                |
|           |            | Wasserleitung              |
|           |            | Swisscom-Leitung           |
|           |            | TV-Leitung                 |

**BUCHER + PARTNER AG**  
Ingenieure und Planer  
Chr. Schnyder-Str. 46, Postfach  
6210 Sursee  
Telefon 041 925 19 19  
Fax 041 925 19 20

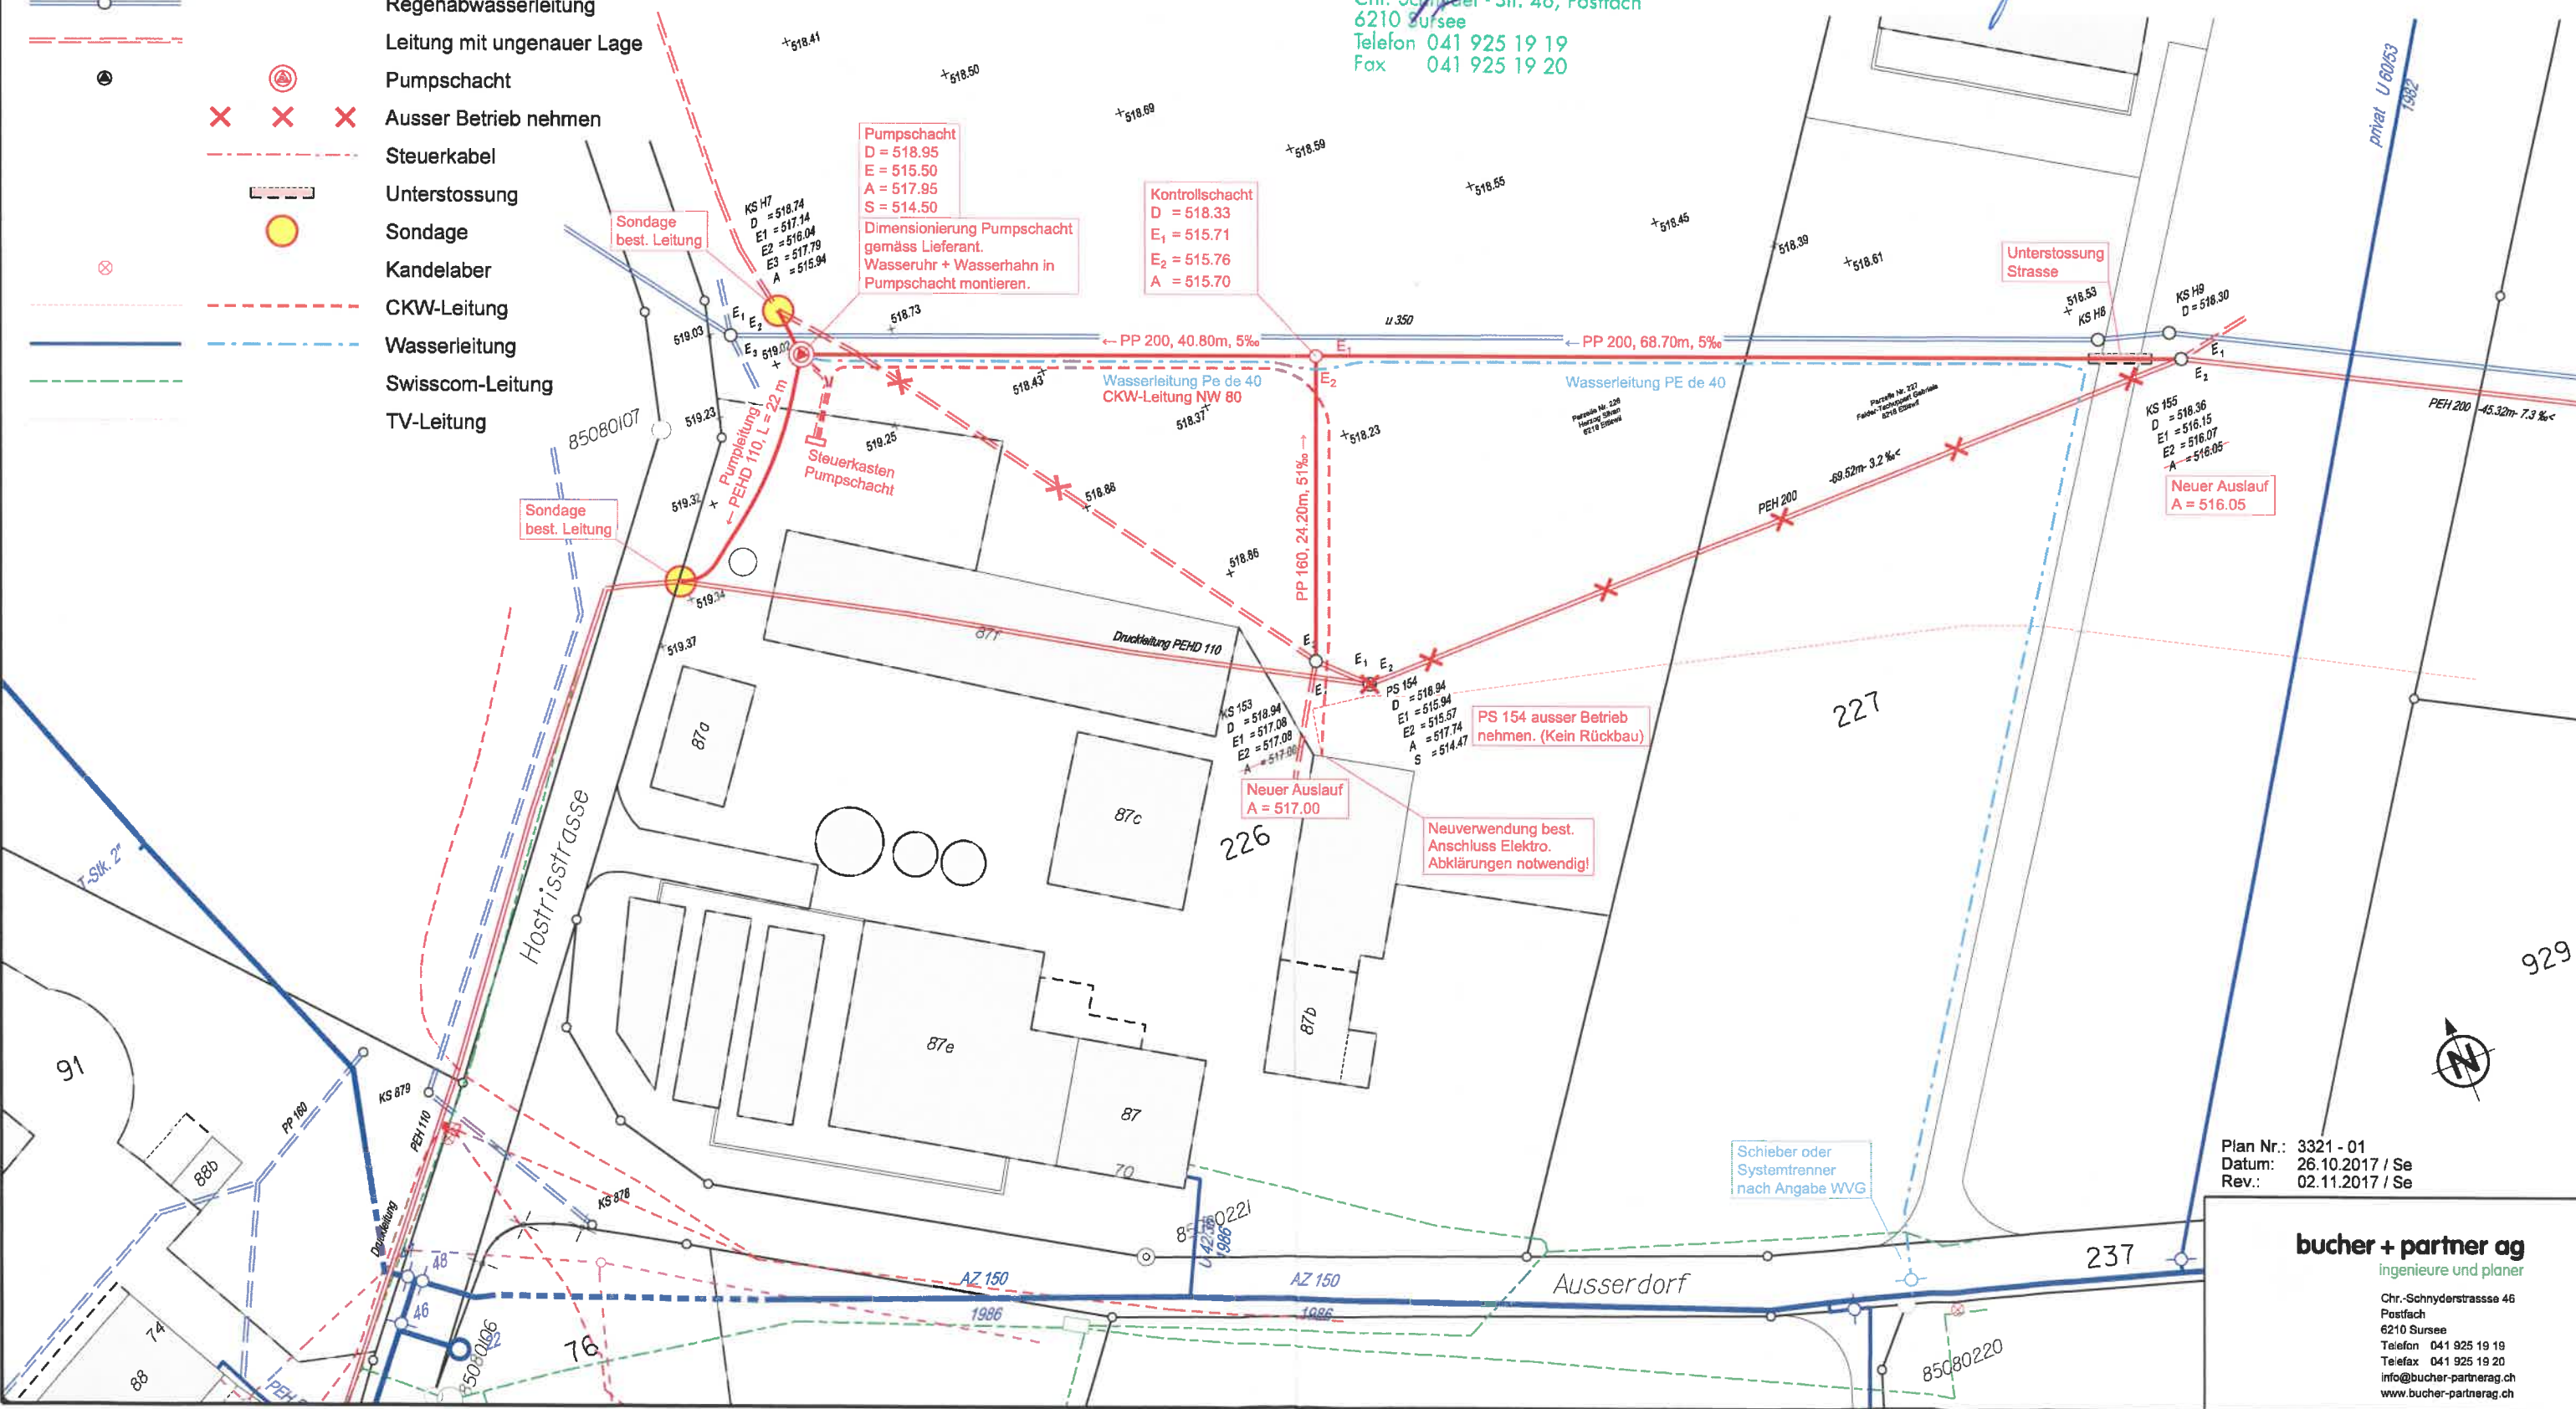

Plan Nr.: 3321 - 01  
Datum: 26.10.2017 / Se  
Rev.: 02.11.2017 / Se

**bucher + partner ag**  
ingenieure und planer  
Chr.-Schnyderstrasse 46  
Postfach  
6210 Sursee  
Telefon 041 925 19 19  
Telefax 041 925 19 20  
info@bucher-partnerag.ch  
www.bucher-partnerag.ch