

# Bauprojekt Waschplatz


**Bauherr:**  
Hans-Peter u. Astrid Müller, Zuswil 7, 6217 Kottwil

**Datum:** 16.05.2023  
**Mst.** 1:100  
**Format:** A3


**Objekt:**  
Ergänzung Waschplatz / Verschiebung Hofzufahrt, Zuswil, 6217 Kottwil

Der Bauherr und Grundeigentümer : \_\_\_\_\_


Der Architekt : \_\_\_\_\_

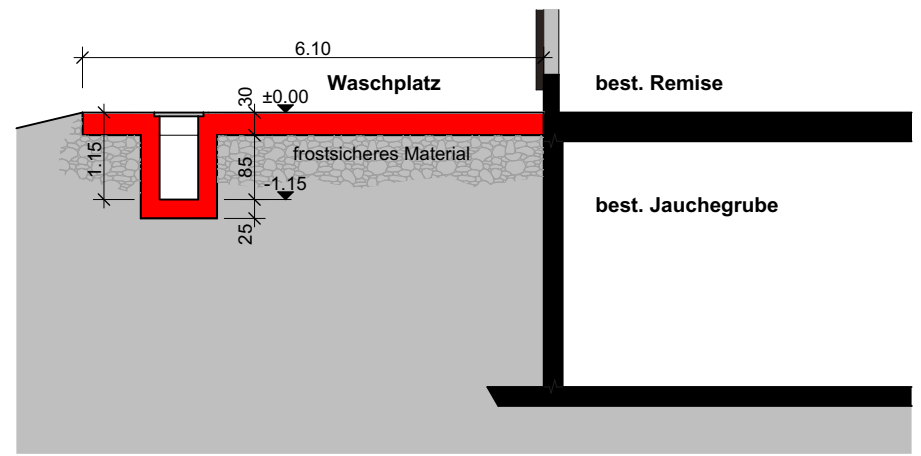

Grundriss B-B

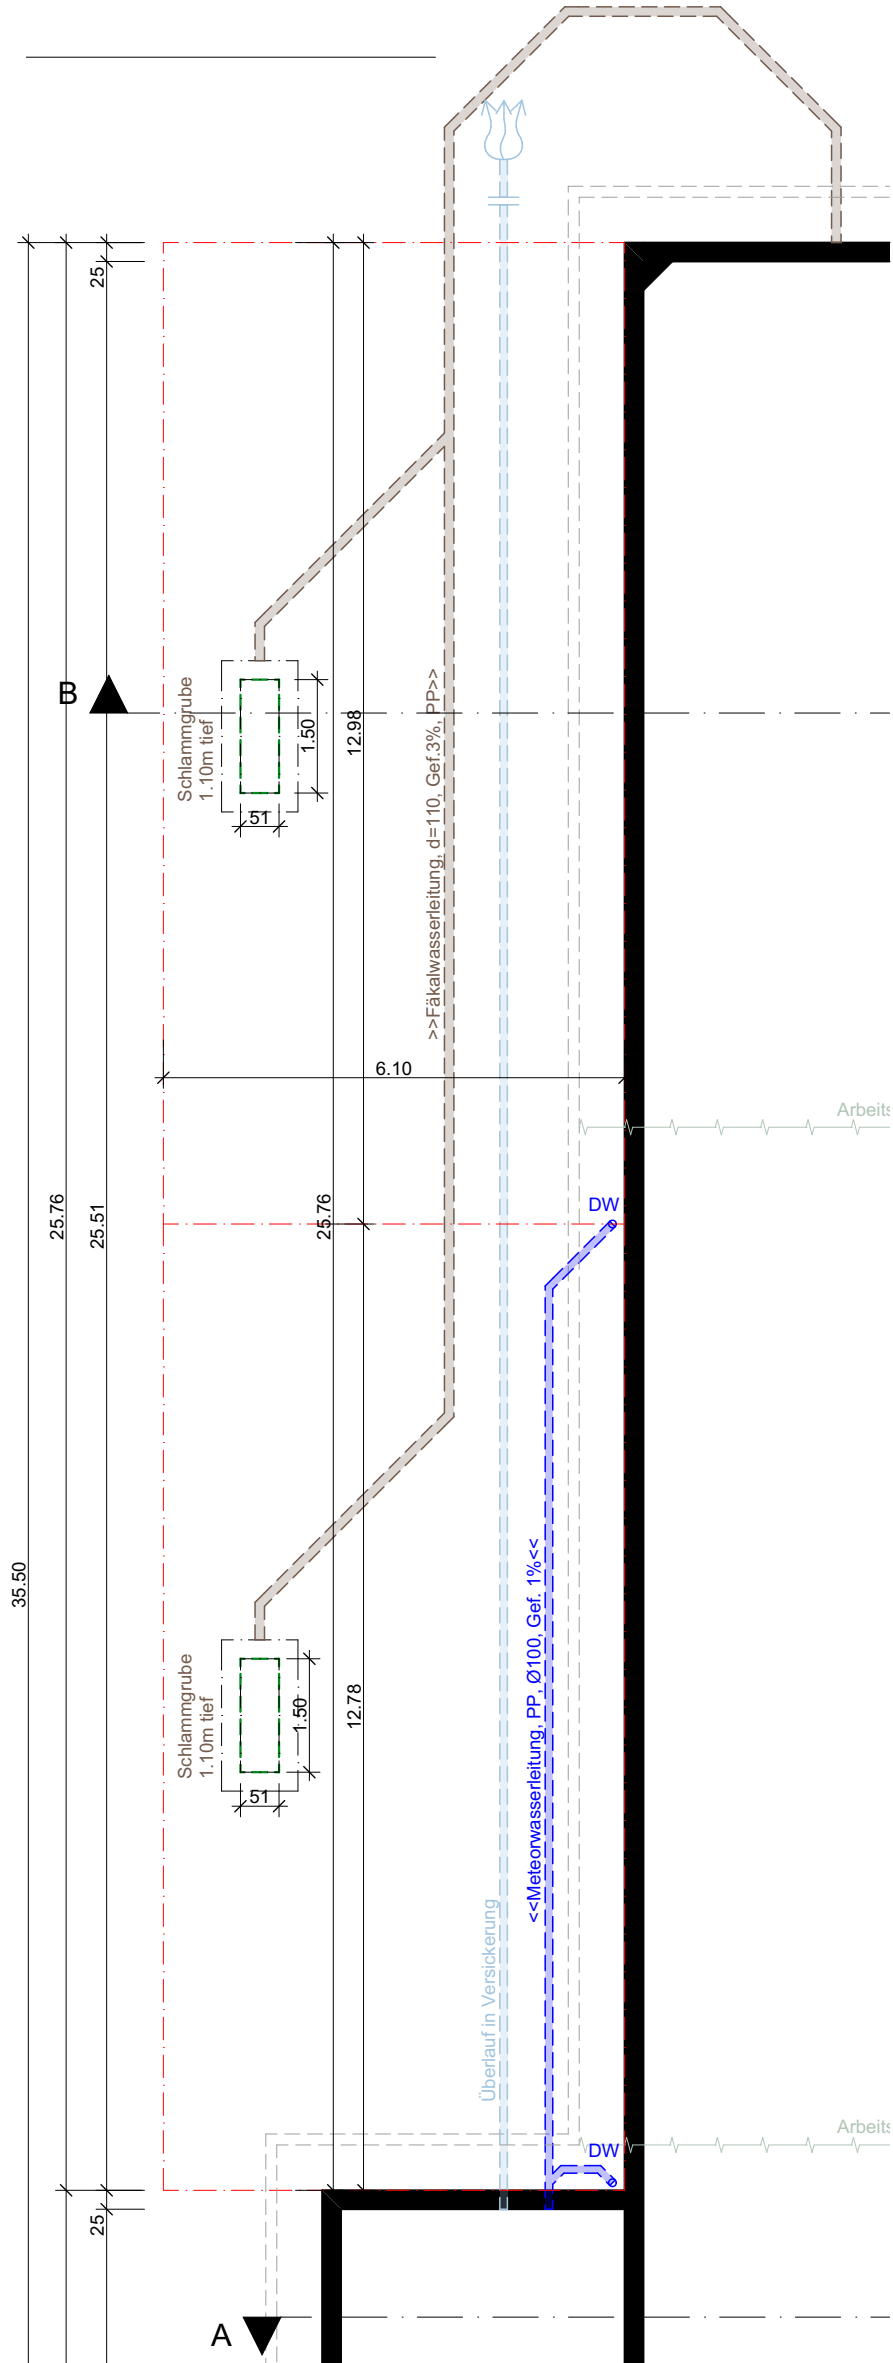

Grundriss Jauchegrube

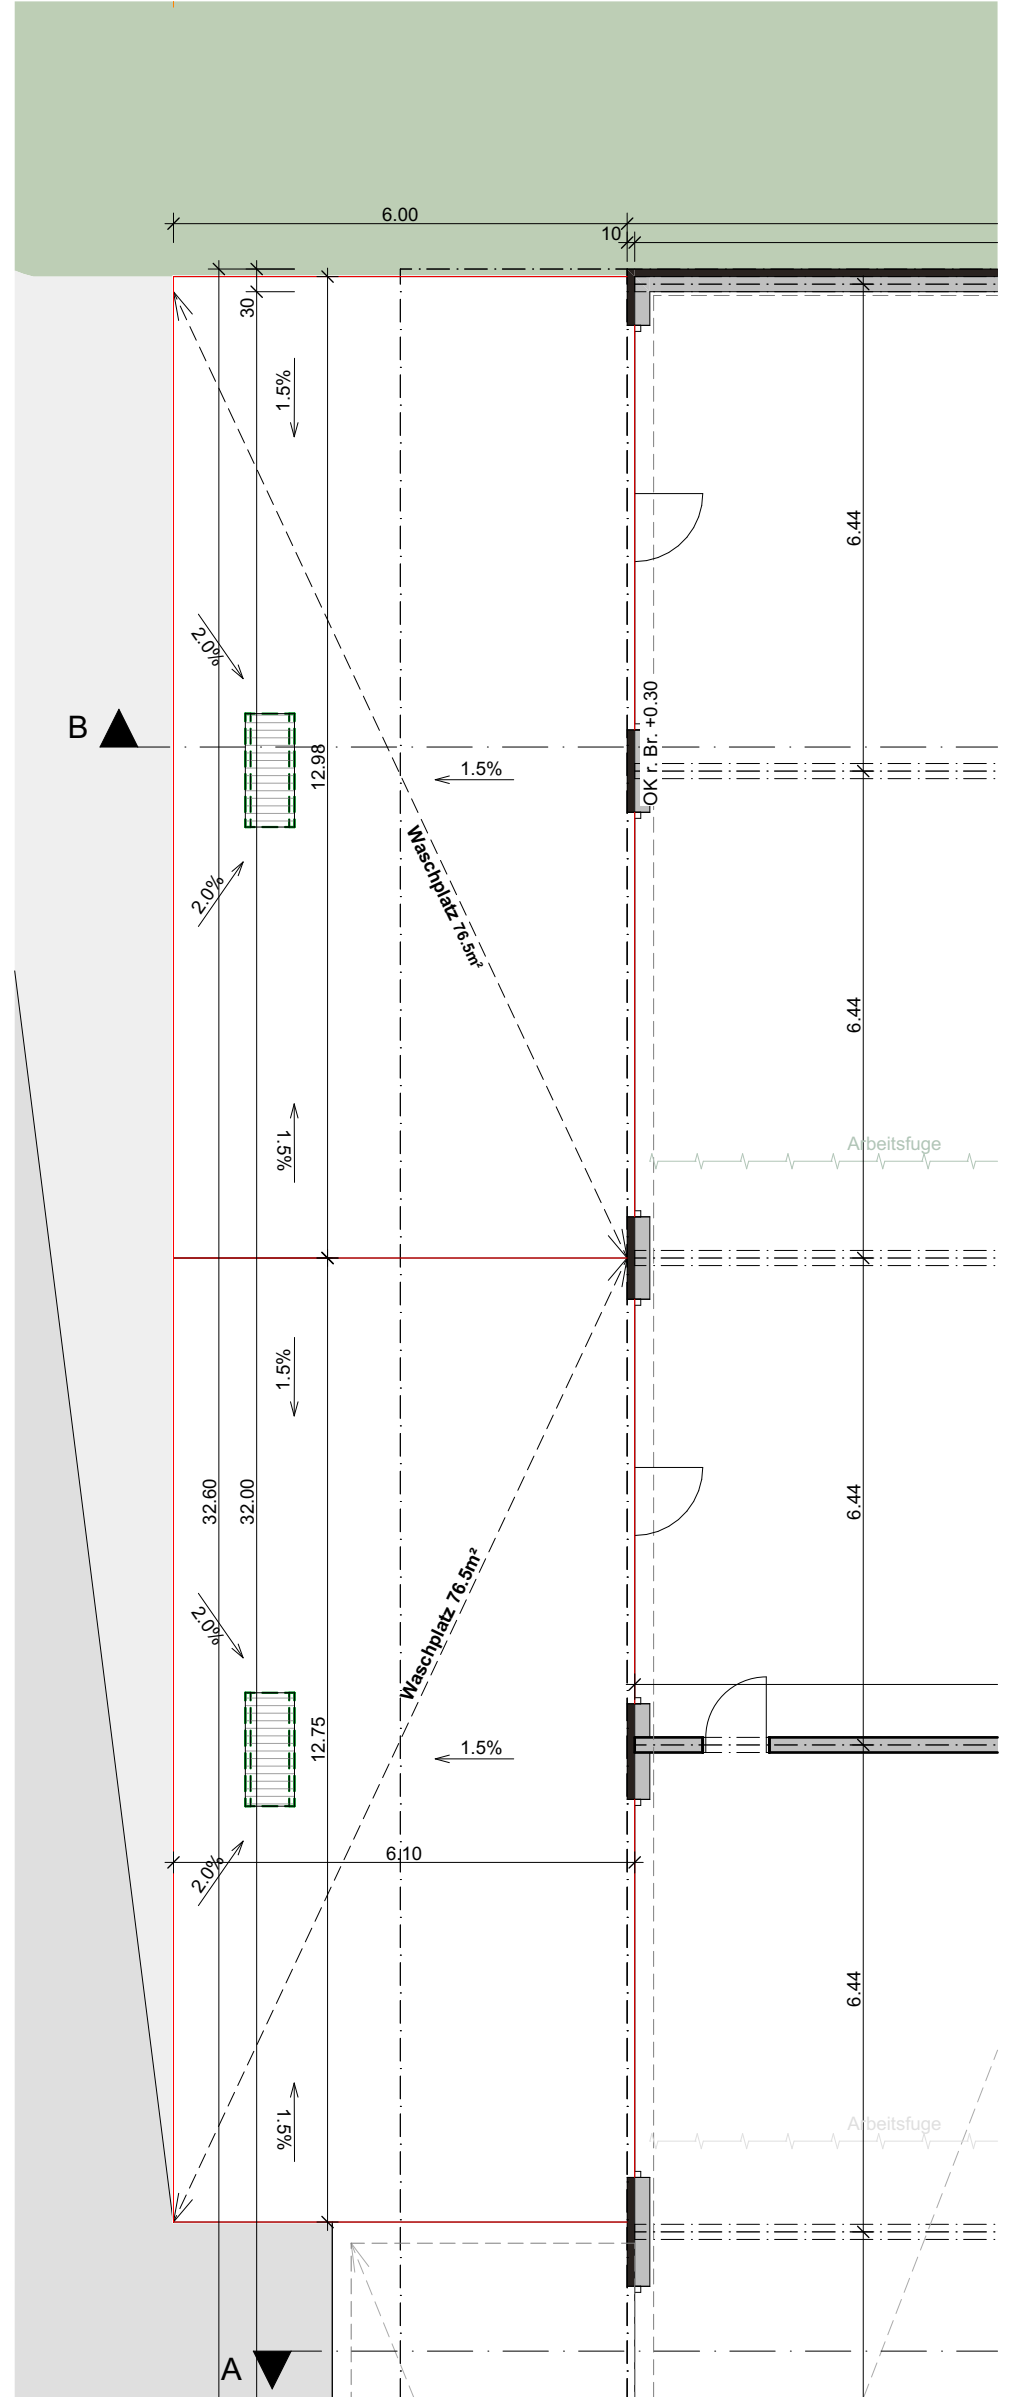

Grundriss Erdgeschoss