




<b>KURMANN ARCHITEKTEN</b> <small>BERATUNG PLANUNG AUSFÜHRUNG</small> <small>DIPL. ARCH. FH, UNTERDORFSTRASSE 4, 6122 MENZNAU</small>		<small>T 041 484 90 40 E info@kurmann-architekten.ch</small>
<b>AUFBAU REMISE AUF BEST. JAUCHEGRUBE, KOTTWIL</b> <small>PARZELLE 141, SEEWAGEN, 8217 KOTTWIL</small>		
<small>FRANZ GUT, SEEWAGEN 16, 8217 KOTTWIL</small>		
<b>BAUEINGABE</b> <b>FASSADEN UND SCHNITT A-A</b>	<b>MST. 1:100</b>	<b>21-049- 32.13</b>
<b>OK FERTIG BODEN ERDGESCHOSS = +0.00 -&gt; OK BEST. JAUCHEGRUBE</b>		
<small>ERSTELLUNGSDATUM: 15.09.2021</small>	<small>DRUCKDATUM: 15.09.21</small>	<small>FORMAT: A1</small>
<small>UNTERSCHRIFTSDATUM: 15. SEPTEMBER 2021</small>		<small>GEZEICHNET: SST</small>
<small>BAUHERRSCHAFT/GRUNDEIGENTÜMER:</small>		<small>ARCHITEKT:</small>

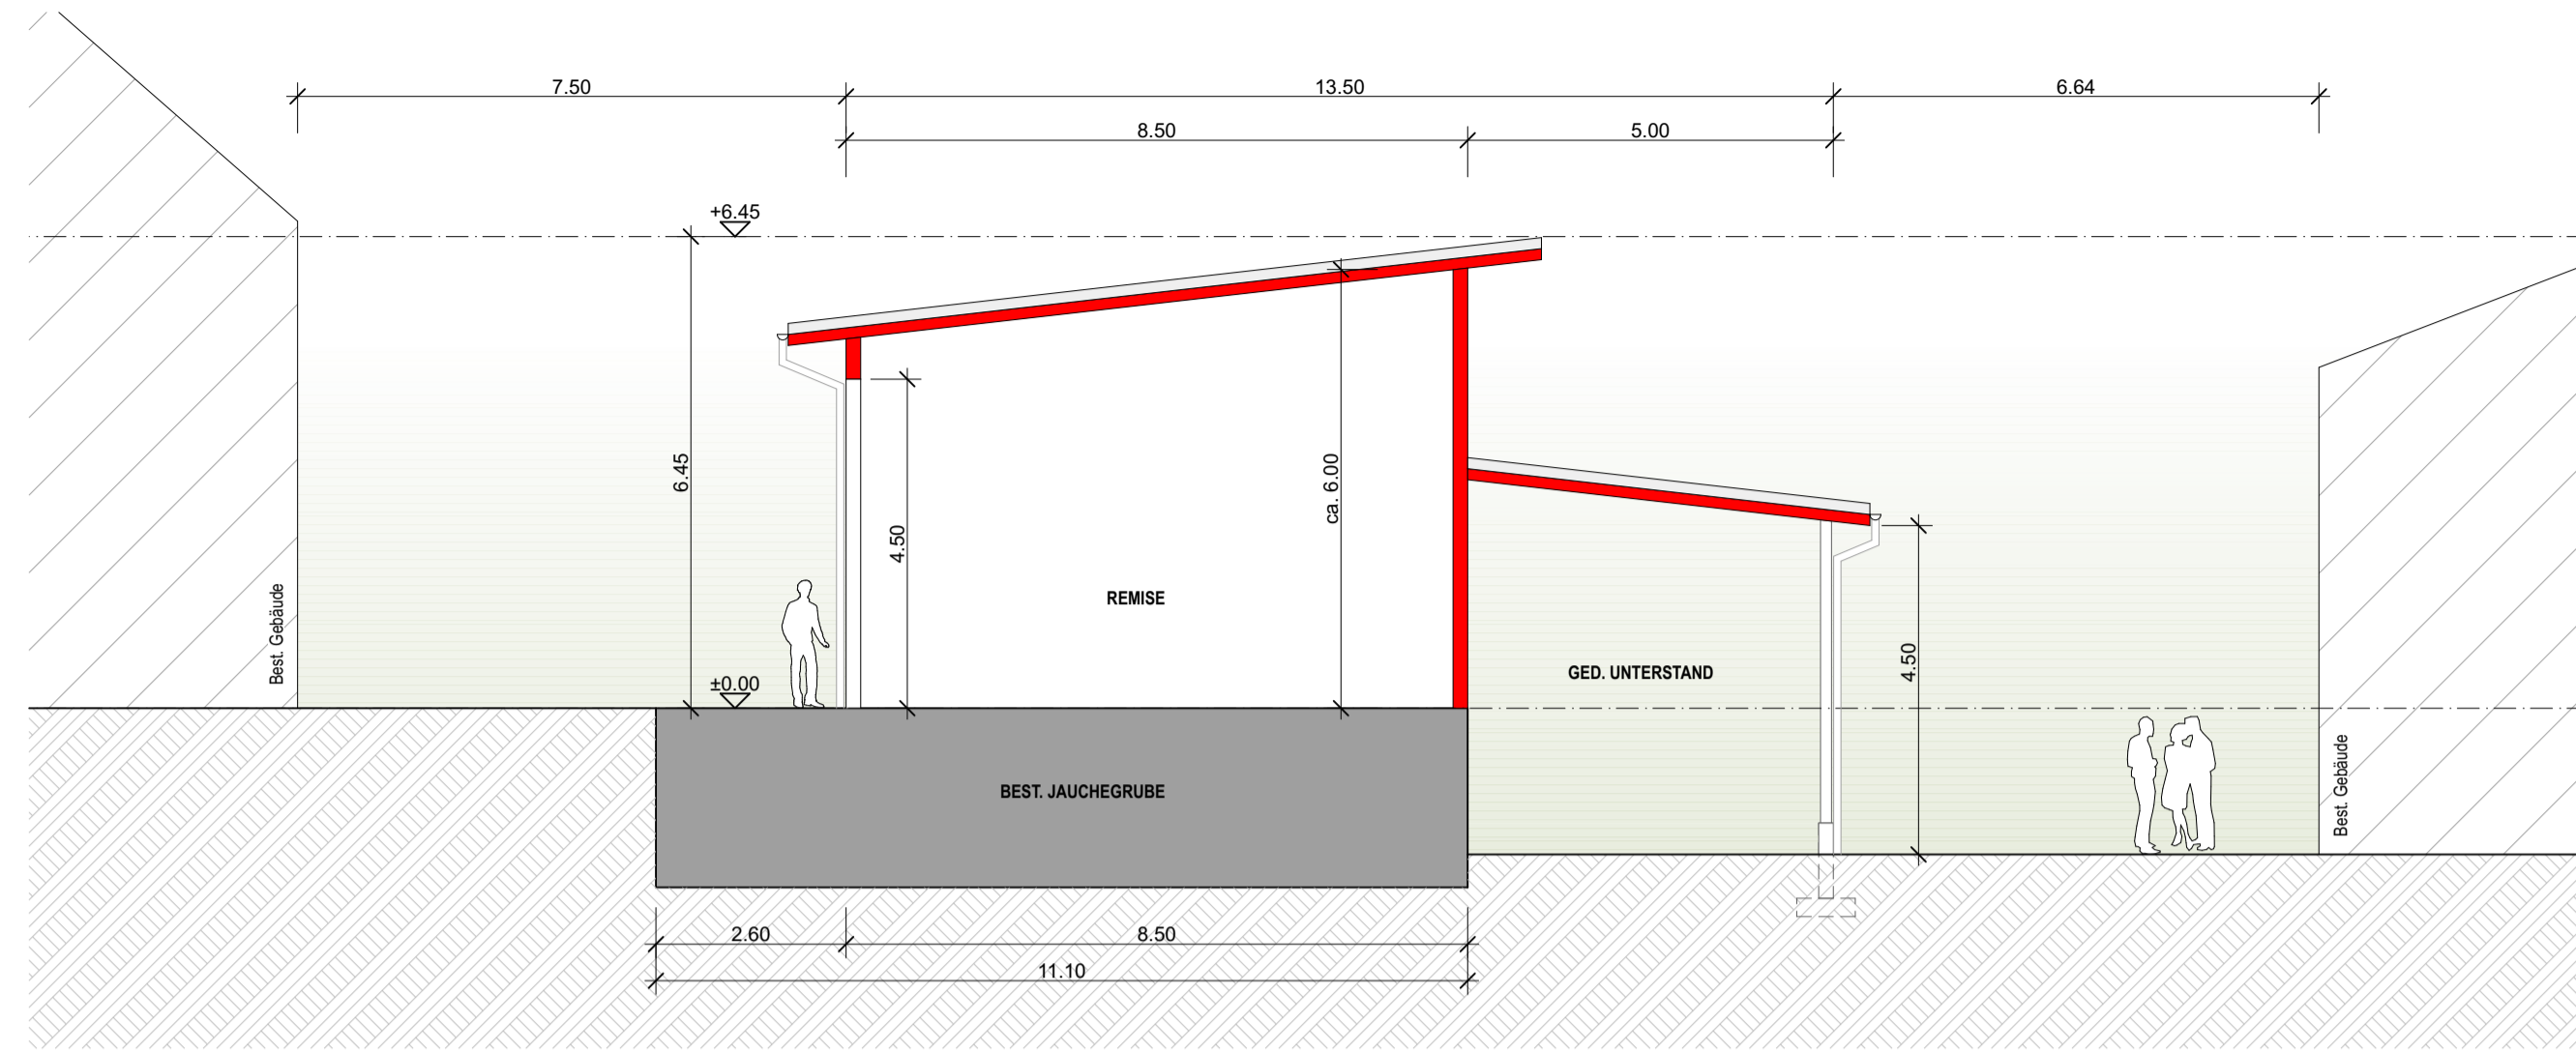


SCHNITT A-A

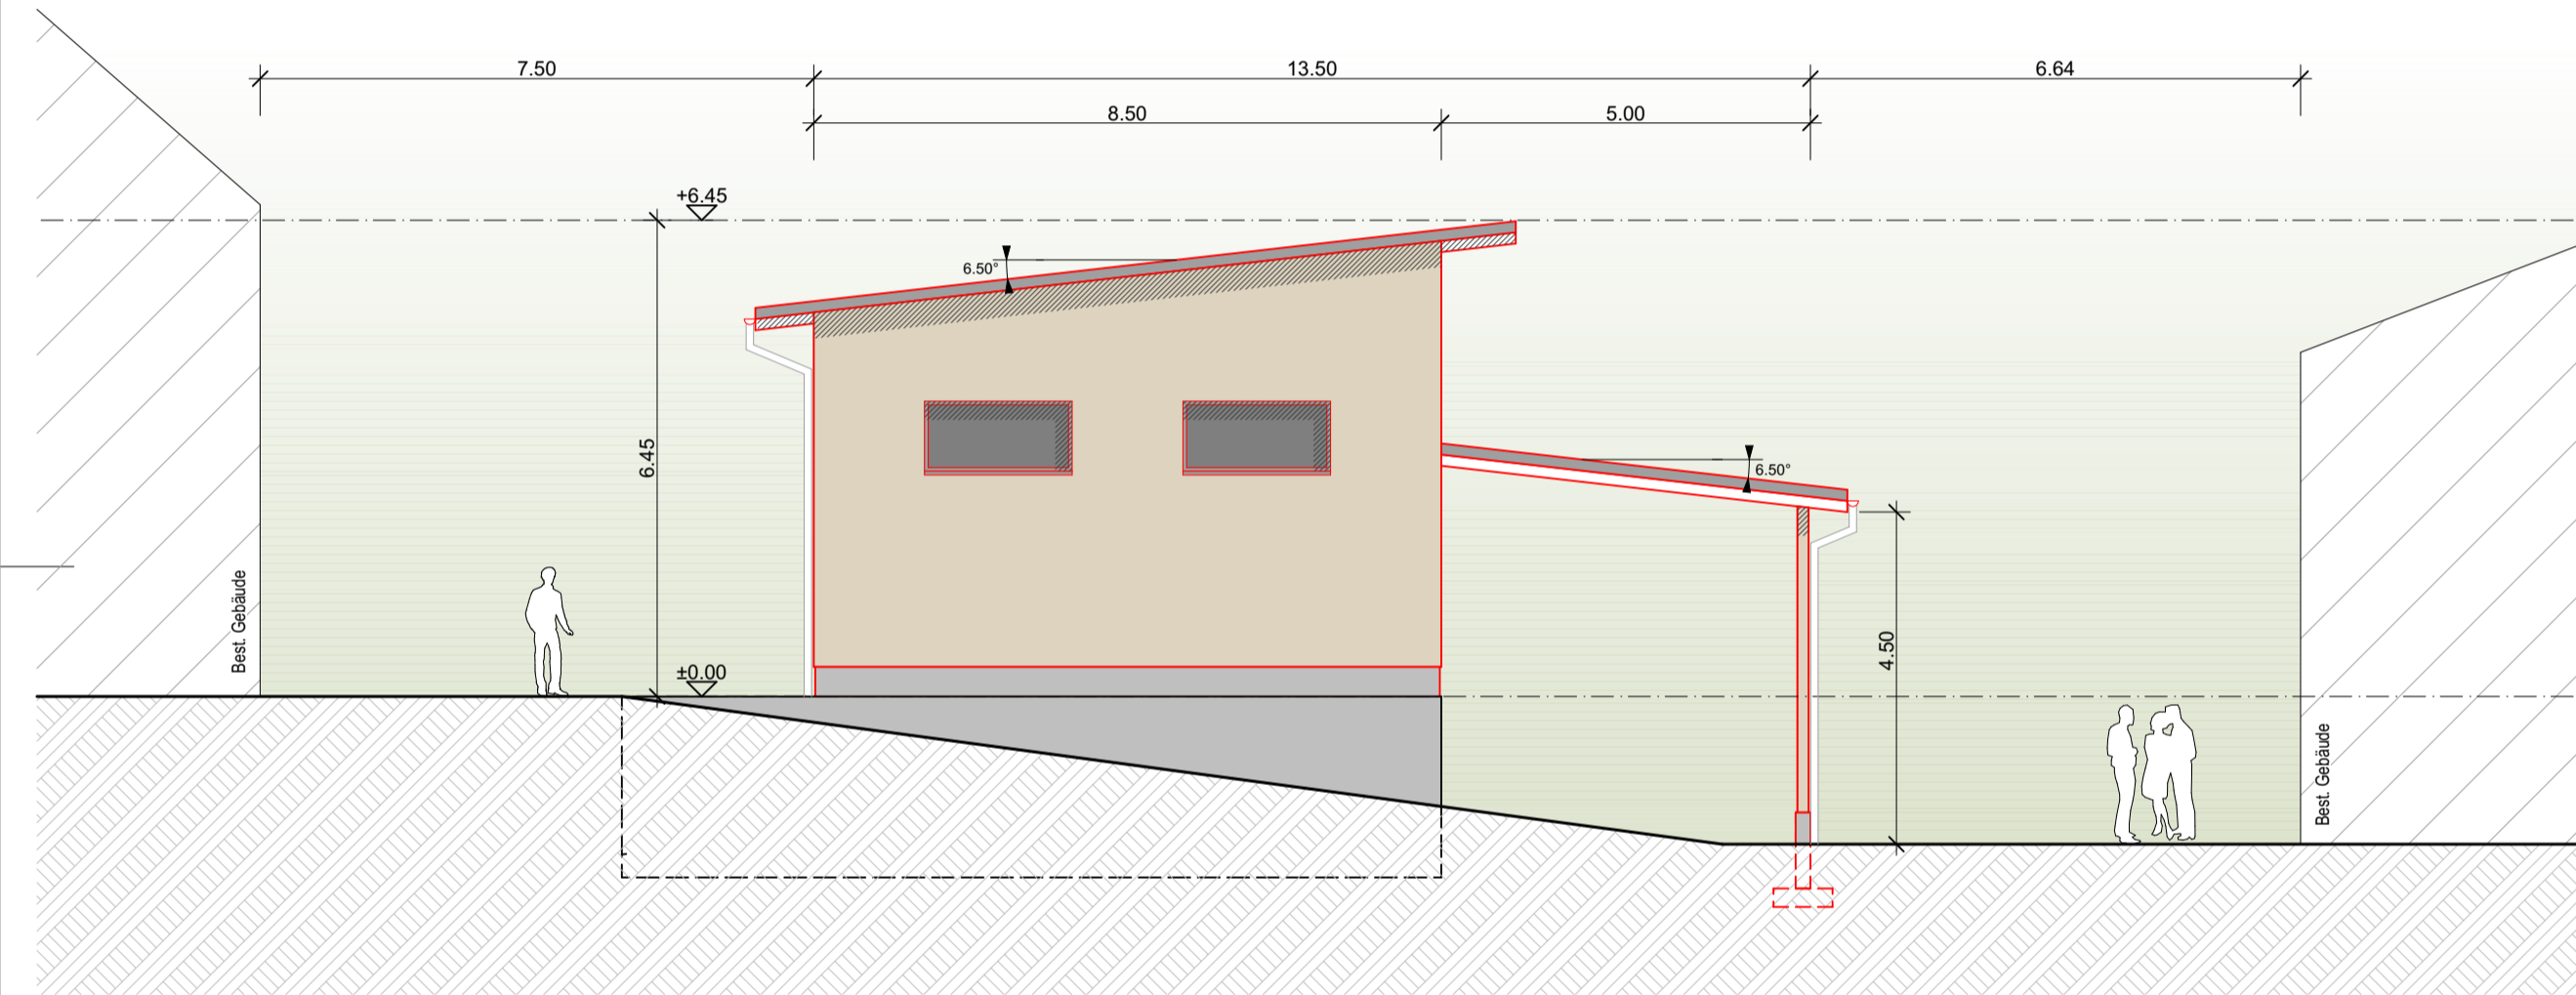


SÜDWESTFASSADE

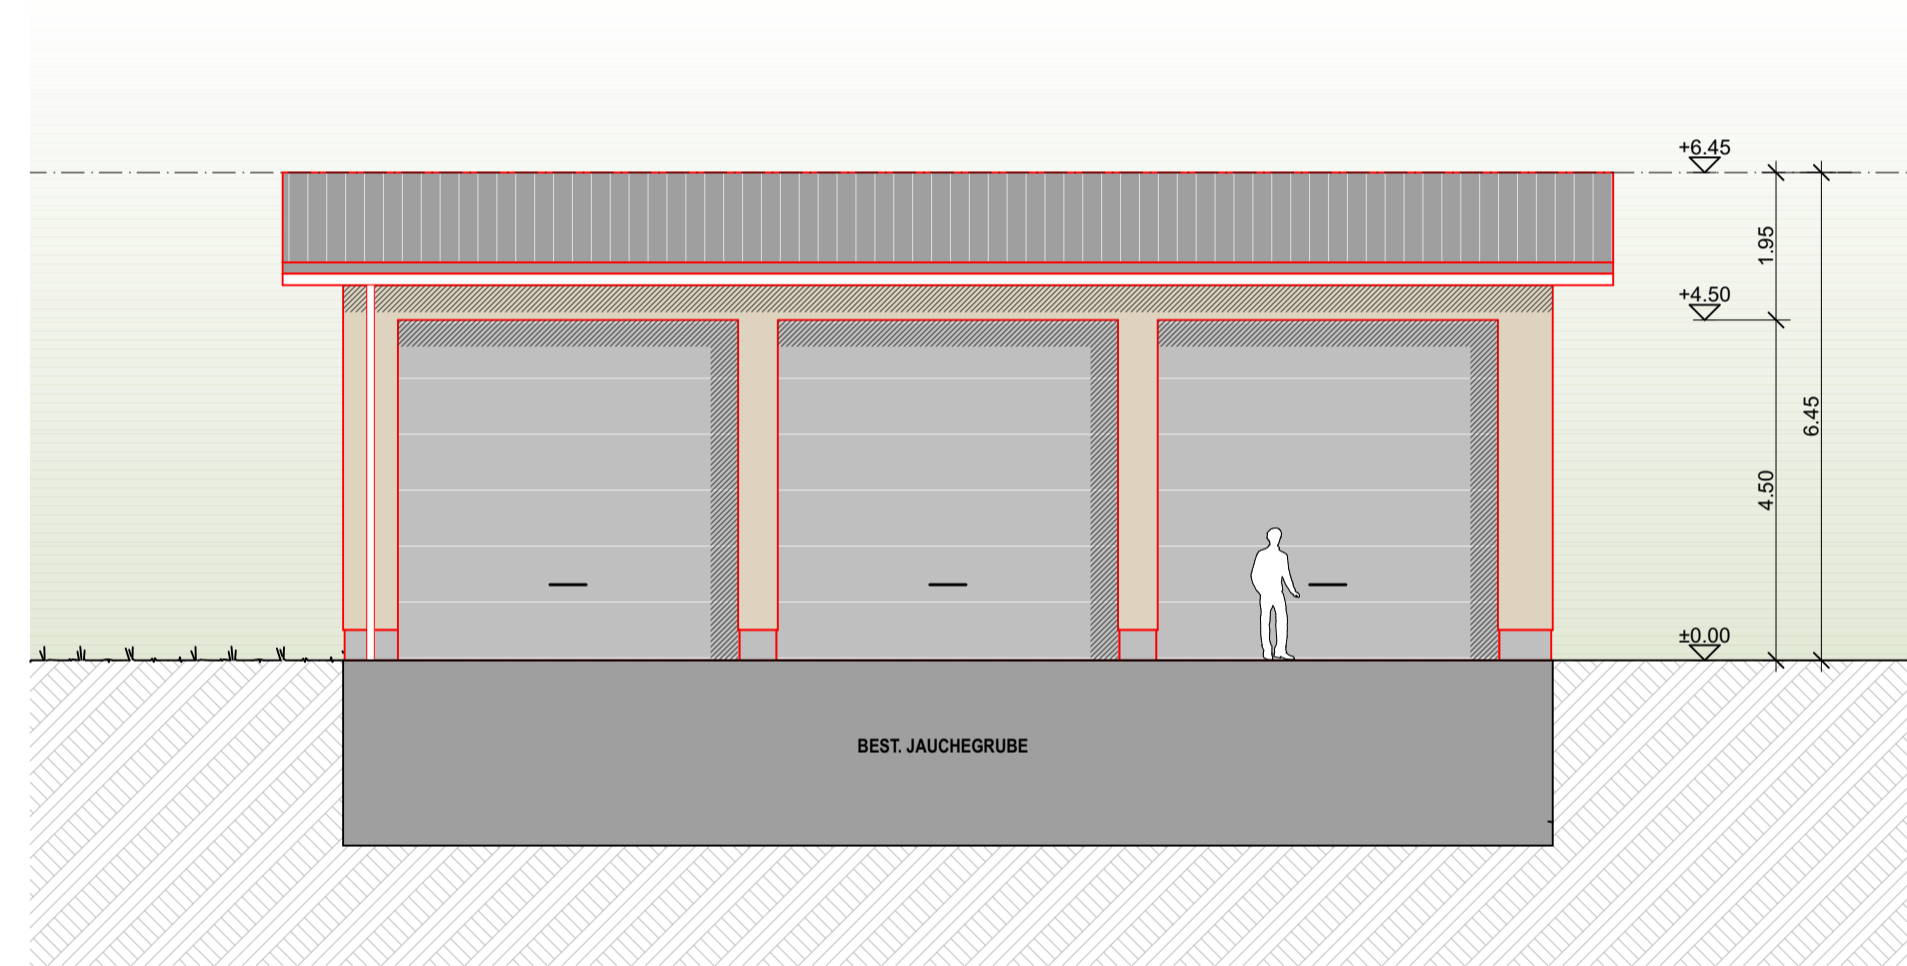

NORDWESTFASSADE

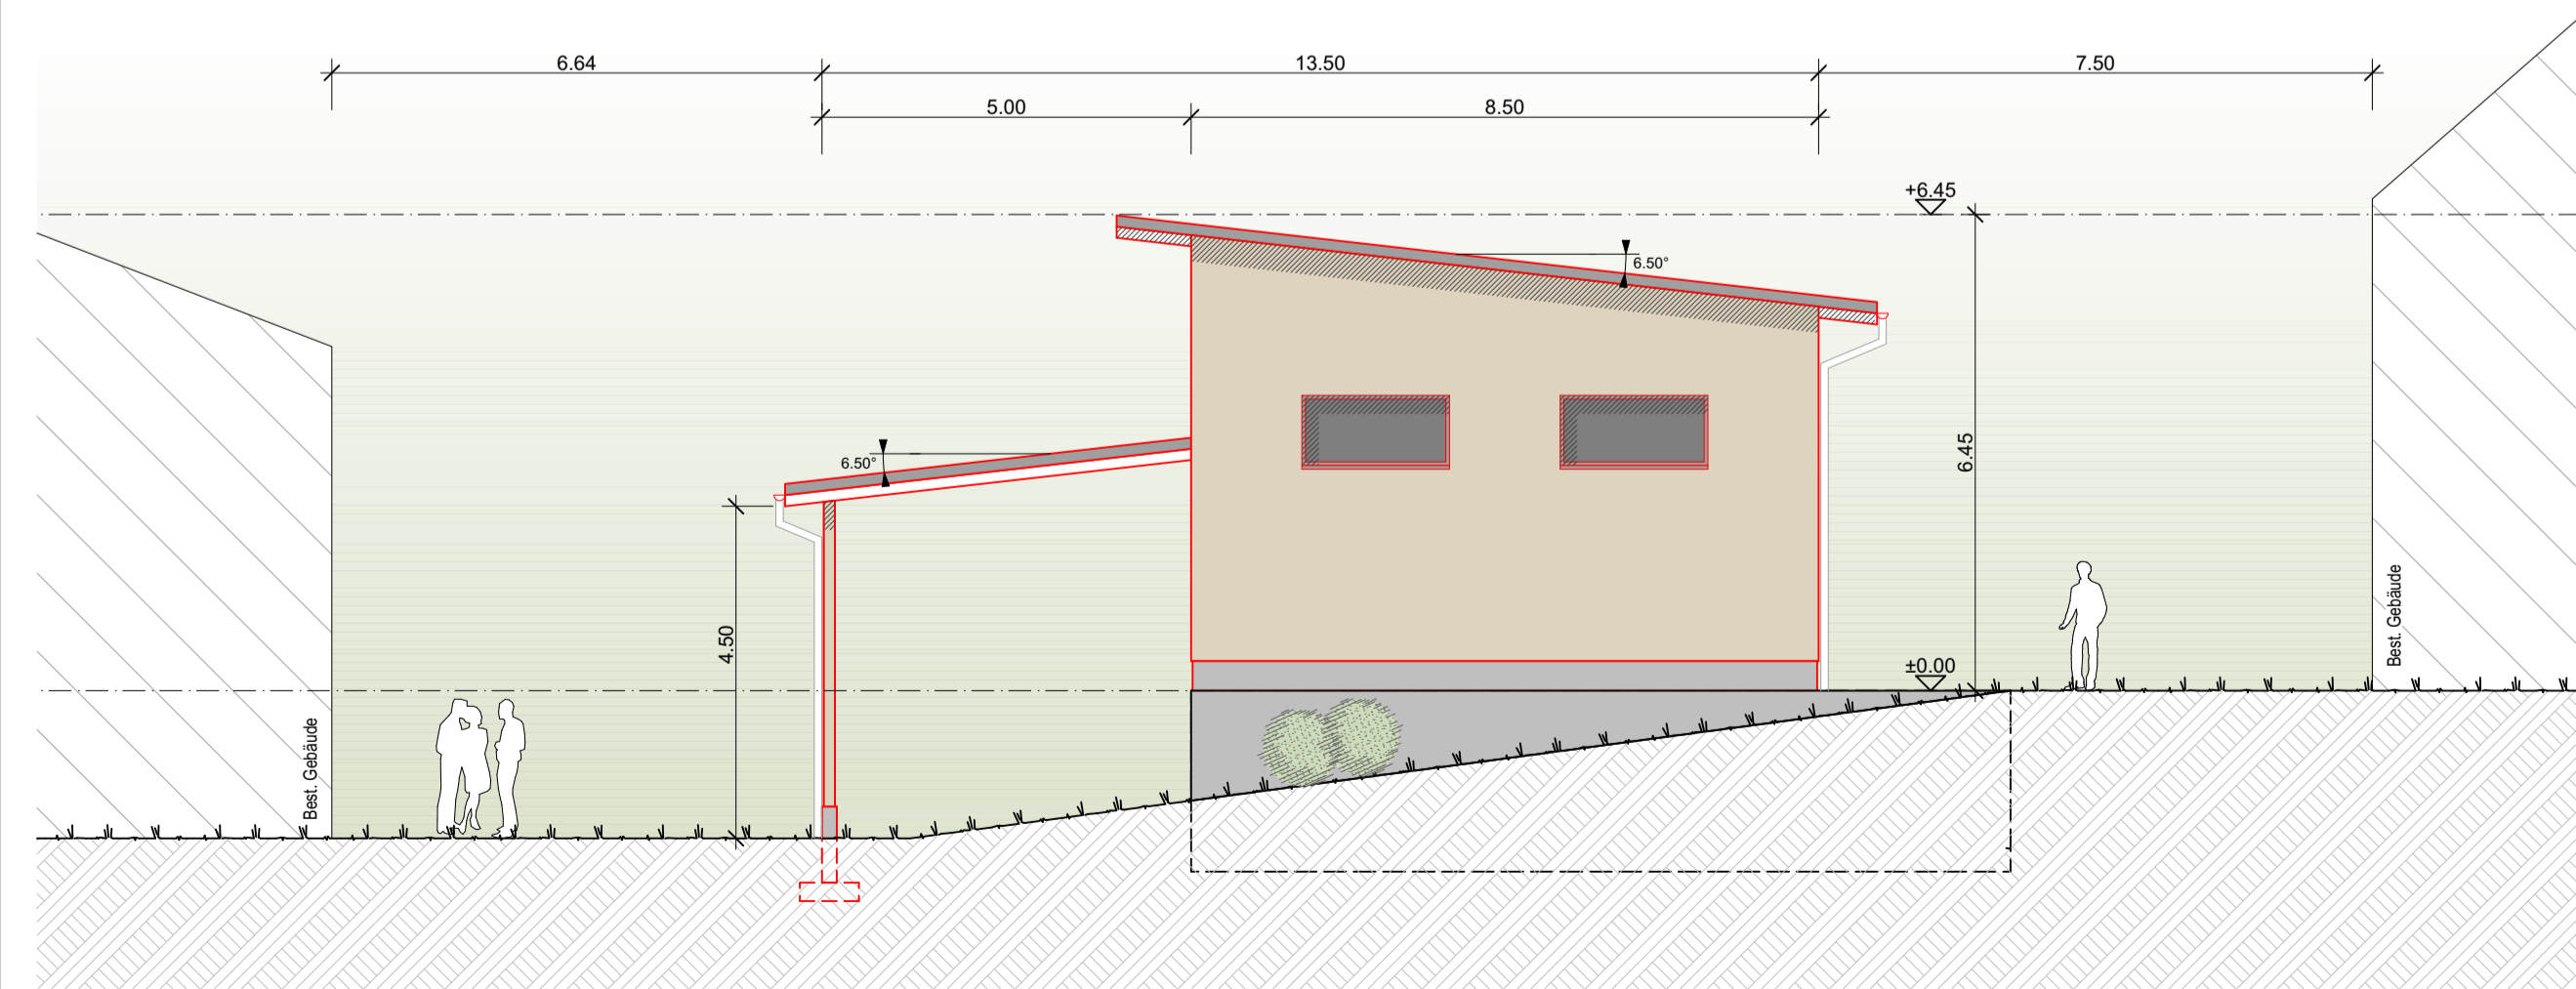

NORDOSTFASSADE

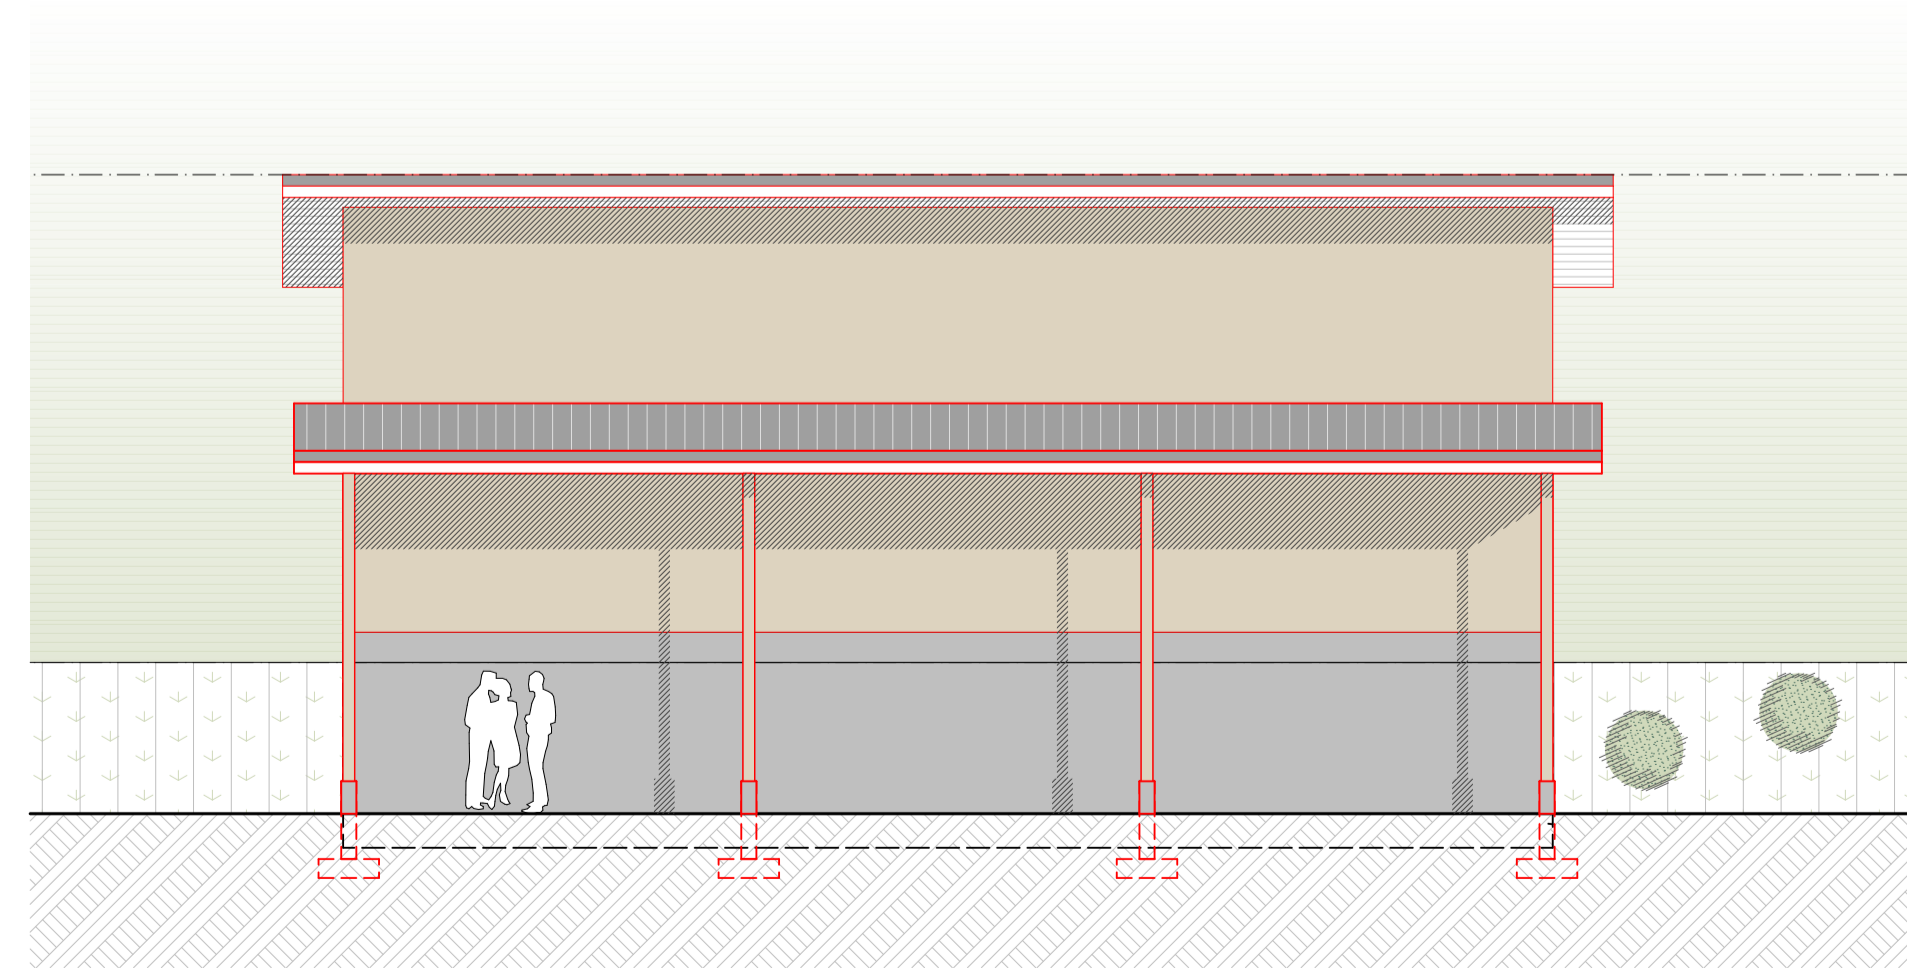

SÜDOSTFASSADE