WIR PLANEN UND BAUEN FÜR ALLE

Architektur & Bauleitung
Generalunternehmung
Baumeisterarbeiten

LBG Sursee
Architektur und Bau
Grenzstrasse 3b
6214 Schenkon

Architekturbüro/GU 041 925 82 46
Bauunternehmung 041 925 82 42
lbg@lbg-sursee.ch
www.lbg-sursee.ch

A21137-03

Bauprojekt Fassaden

Bauherr:
André Steinger, Ronmatt 3, 6217 Kottwil

Objekt:
Anbau Liegeboxen / Erstellung Silo / Gartenhaus, Ronmatt, 6217 Kottwil

Zeichner: FH/MAS
Datum: 23.09.2021
Rev.:
Mst: / Format: 84/60

Neu | Abbruch | Bestand

Der Bauherr und Grundeigentümer : _____

Der Architekt : _____

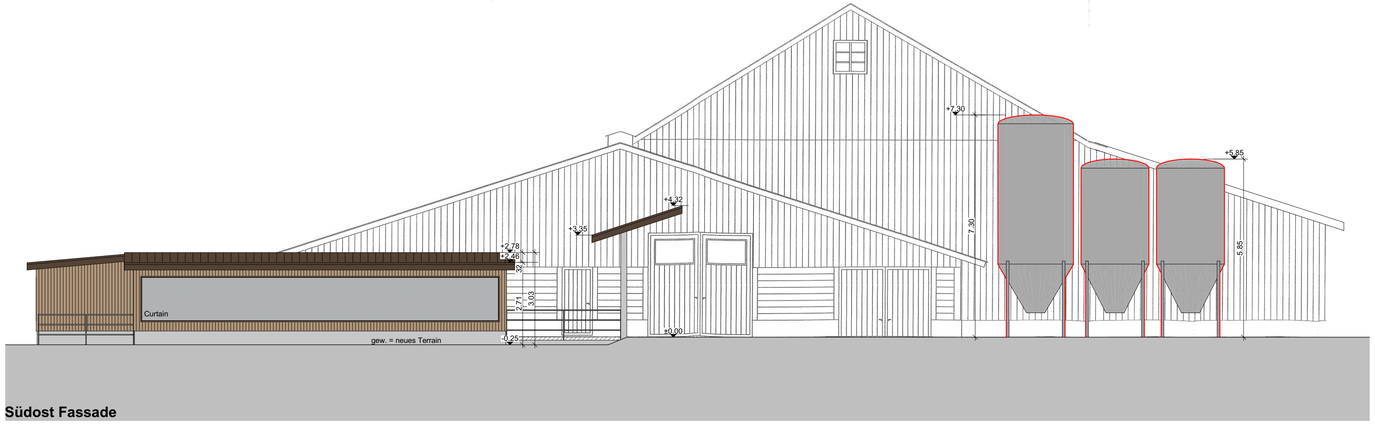

Südost Fassade

Nordost Fassade

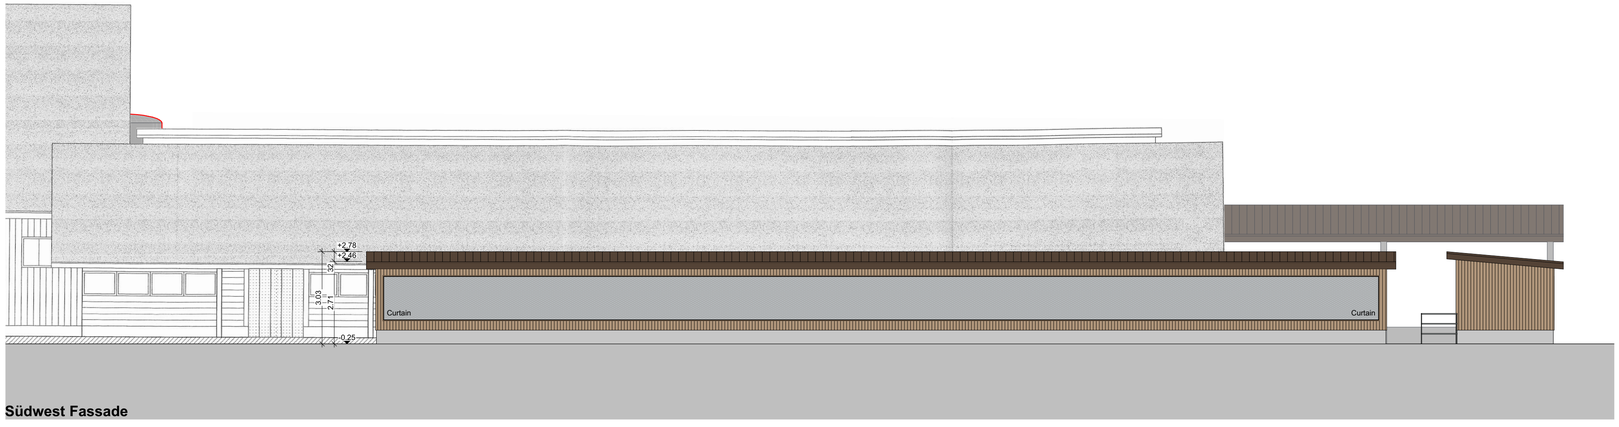

Südwest Fassade