
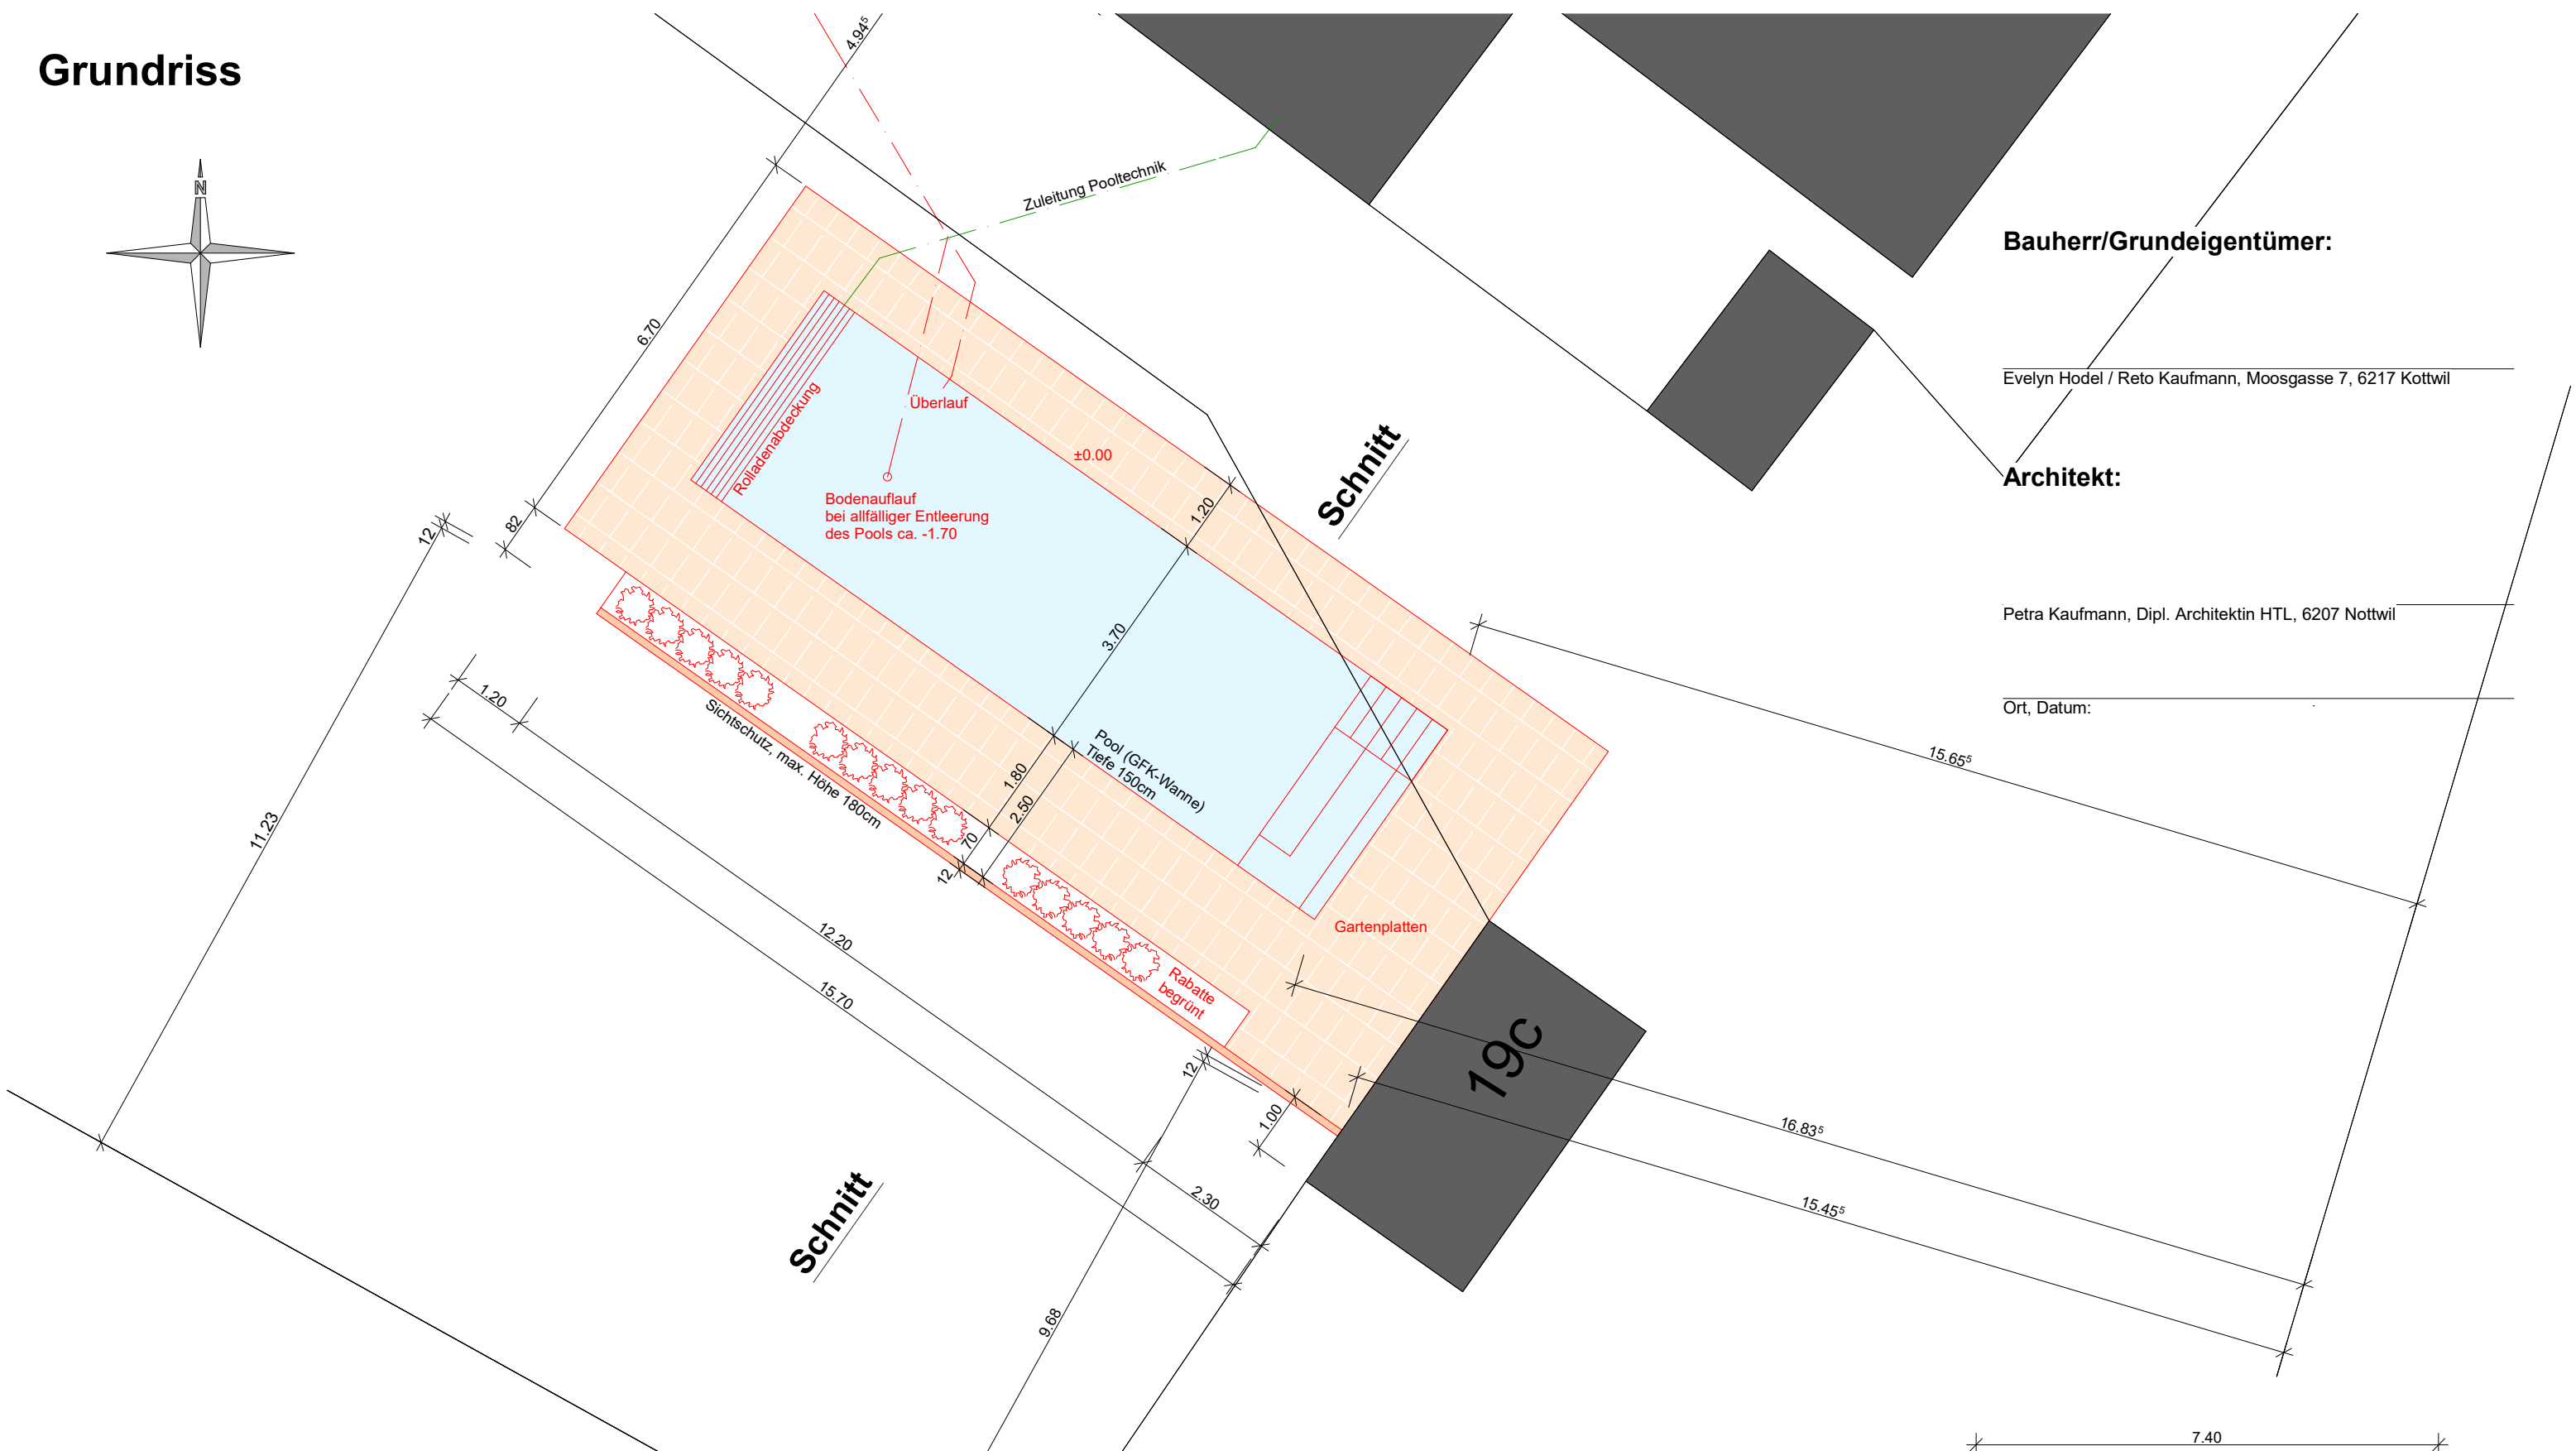


# Grundriss

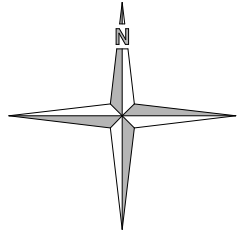

**Bauherr/Grundeigentümer:**

Evelyn Hodel / Reto Kaufmann, Moosgasse 7, 6217 Kottwil

**Architekt:**

Petra Kaufmann, Dipl. Architektin HTL, 6207 Nottwil

Ort, Datum:


**±0.00 = OK. Pool**

**Neubau Pool mit Umgebung, Moosgasse 7, 6217 Kottwil**  
 Evelyn Hodel / Reto Kaufmann, Moosgasse 7, 6217 Kottwil

**1:100 Grundriss, Schnitt**

PETRA KAUFMANN DIPL. ARCHITEKTIN HTL PANORAMAWEG 4 6207 NOTTWIL  
 telefon/telefax: 041 921 80 88 / 84 mobile: 078 827 00 81 e-mail: architektur@kaufmann-lu.ch

27.10.20 rev. rev.  
 Gr.: A3 rev. rev.

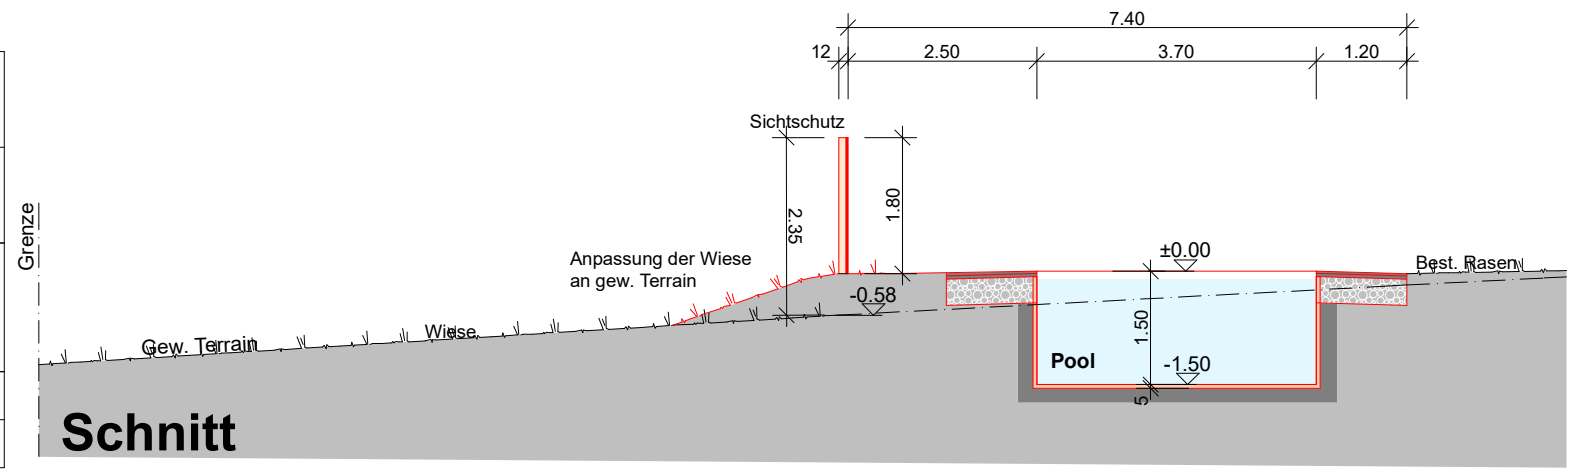

**Schnitt**