


Dachgeschoss - Mst. 1:100


Obergeschoss - Mst. 1:100



Erdgeschoss - Mst. 1:100

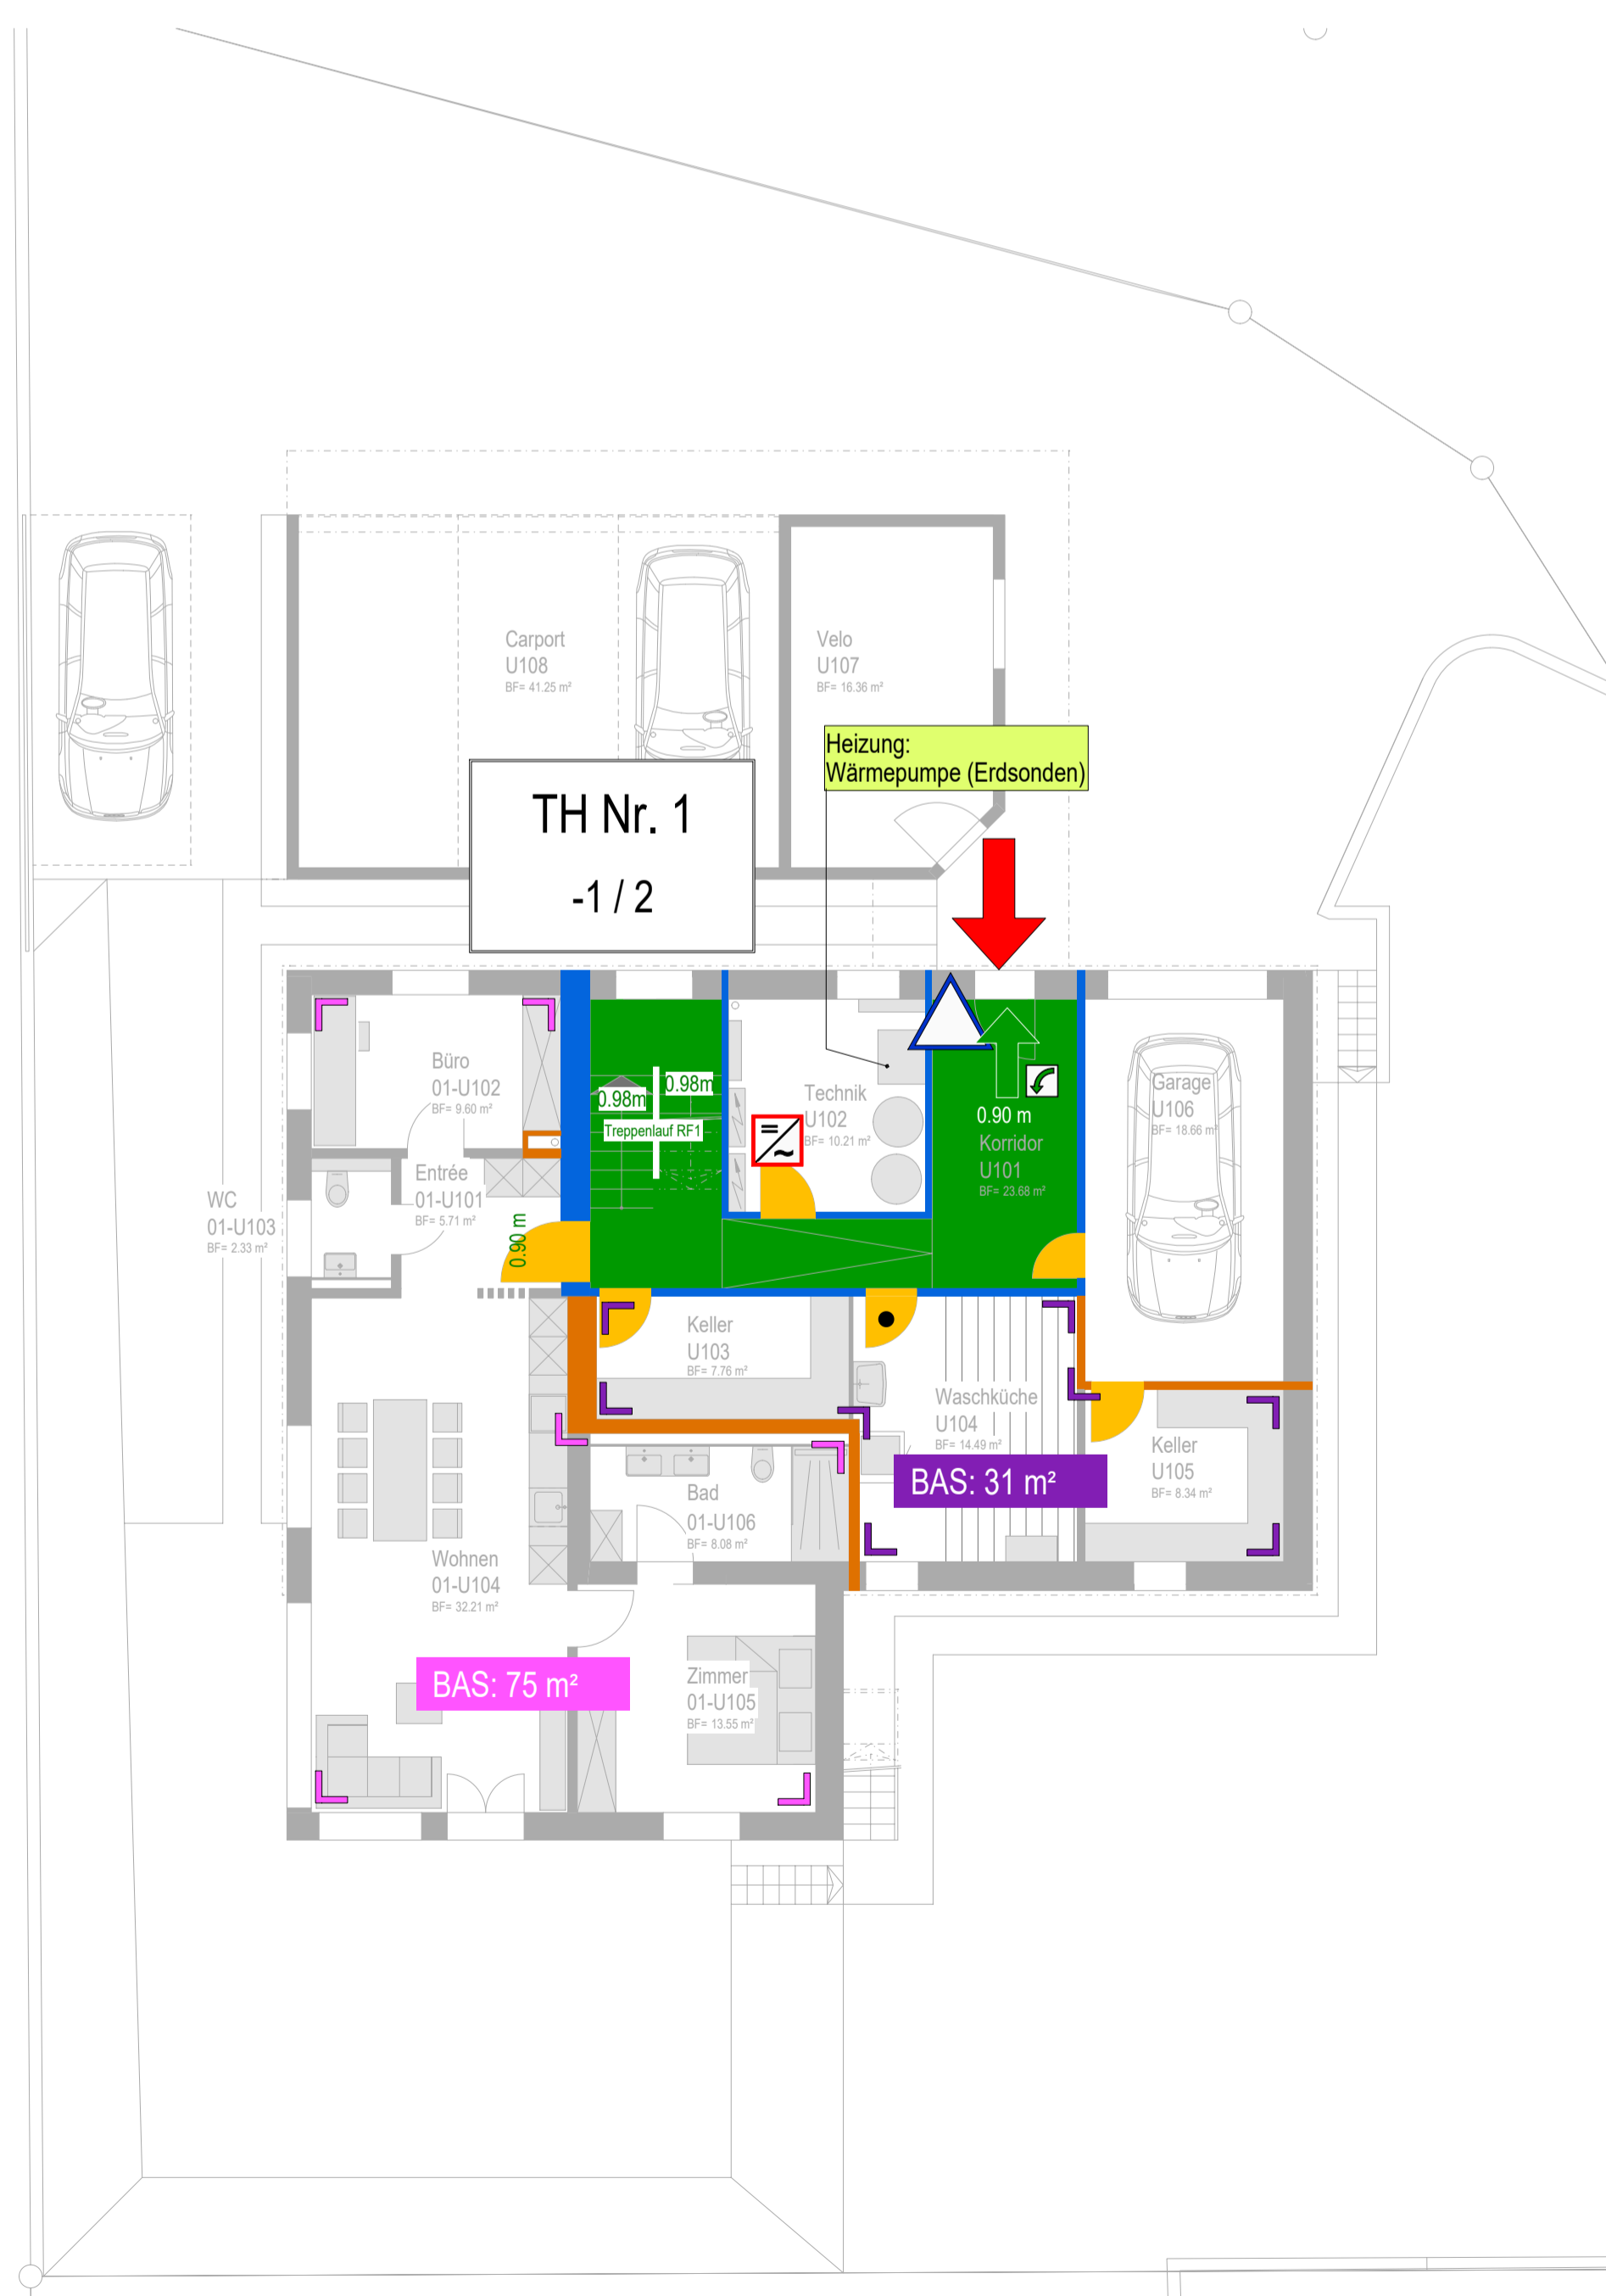

Untergeschoss - Mst. 1:100

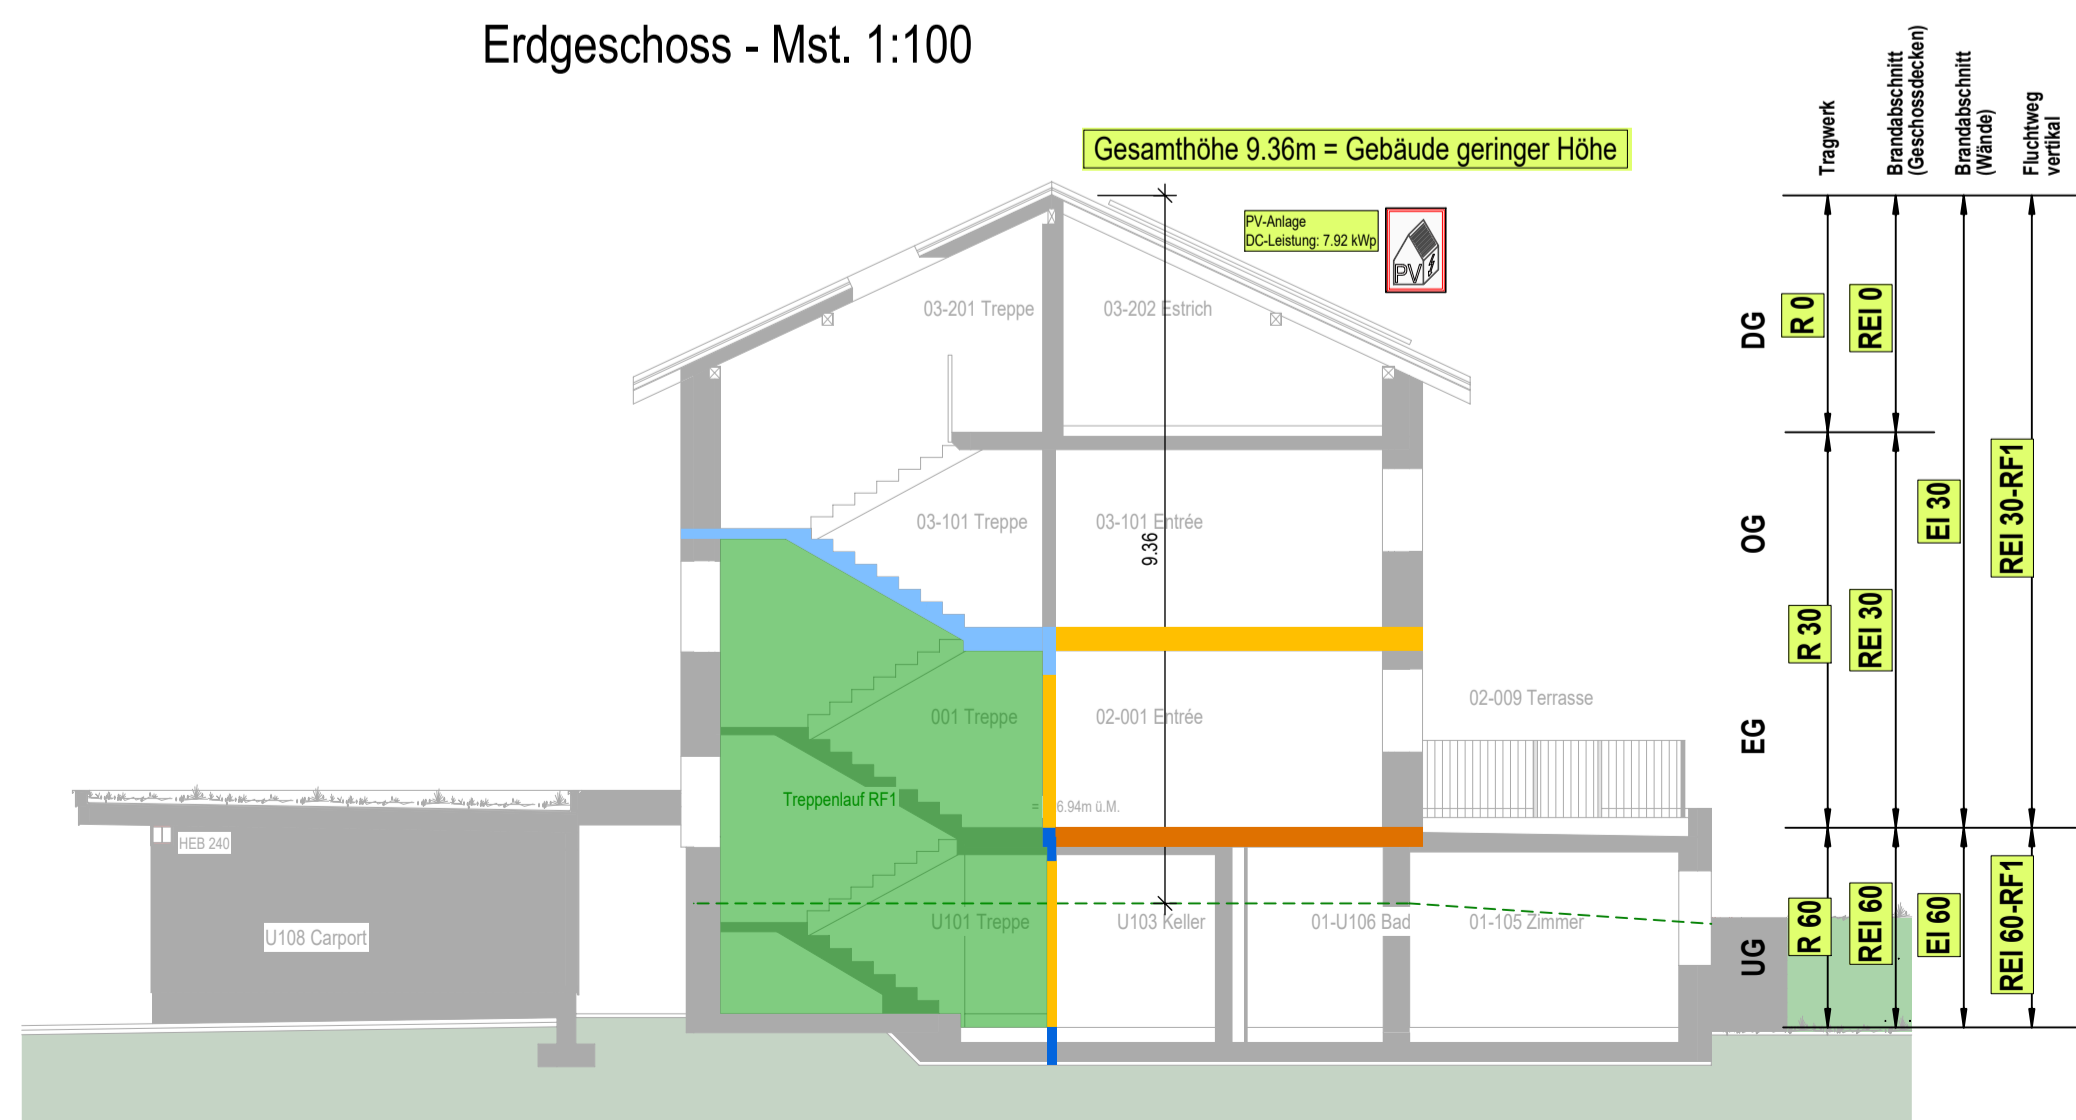

Schnitt A-A - Mst. 1:100

PROJEKTVERFASSER: Heller Plan AG, Martin Heller, Rütimatt 9, 6218 Ettiswil	BAUHERRSCHAFT / GRUNDEIGENTÜMER: Denise & Beat Müller, Tambach 5, 6123 Geiss
Ettiswil, 03.01.2023	Geiss, 03.01.2023
BAUHERRSCHAFT / GRUNDEIGENTÜMER: Thomas Krümmeracher, Mattenweg 7, 6218 Ettiswil	
Ettiswil, 03.01.2023	

Legende Brandschutzplan


Brandschnitte - Feuerwände		Brandschnitte - Abschlüsse	
EI 60-RF1	EI 60	E 60	RF1
EI 30-RF1	EI 30	E 30	RF 30-RF1
Fluchtweg	Feuerwehr/Löscheinrichtungen	Brandschutzanlagen - Sprinkleranlagen	
vertikaler Fluchtweg	Hauptzugang Feuerwehr	SPA-Z	Sprinklerzentrale
horizontaler Fluchtweg	Zusätzlicher Zugang Feuerwehr	Sprinkerschutz, gepunktierte Bodenfläche (SPA)	Sprinkerschutz, gepunktierte Bodenfläche (SPA)
freizuhaltende Fläche	Handfeuerlöscher	Brandschutzanlagen - Brandmeldeanlage	
Notausgang	Wasserschleppschlauch, Standort/Schleppschlange in Meter (WLP)	Brandschutzanlage (BMA)	
Fluchtweglänge	Schlüsselloch (ausser)	BMA-Z	Brandmeldezentrale
Fluchtwegbreite	Schlüsselreiss (innen)	BMA-BS	Brandmeldeanlage Bestenstelle
Entrauchung (RWA)		Diverses	
RWA-BS	Rauch- und Wärmeabzug Bestenstelle	Photovoltaik	
RWA-Z	Rauch- und Wärmeabzug Zentrale	Wechselrichter	
AO ... m²	mobiler Lüfter der Feuerwehr (möglicher Standort)	Aufzug	
RWA ... m	Öffnung für manuelle Abstimmung in m	TH Nr. X/Y	Bezeichnung und Lage Treppenhaus
RWA ... m	Entrauchung mit Lüfter der Feuerwehr (LRWA) in m	Luftraum	Blitzschutz <input type="checkbox"/> ja <input type="checkbox"/> nein
Brandschutzplan eingesehen von:			

HELLERPLAN
wo Raum entsteht

Architektur- und Bauingenieurbüro
Heller Plan AG | Rütimatt 9 | 6218 Ettiswil
041 980 50 40 | info@heller-plan.ch | heller-plan.ch

Objekt Anbau MFH | Wauwilerstrasse | 6218 Ettiswil
Bauherr Denise & Beat Müller | Tambach 5 | 6123 Geiss
Thomas Krümmeracher | Mattenweg 7 | 6218 Ettiswil

Bauprojekt Brandschutz
Grundrisse/ Schnitt A-A

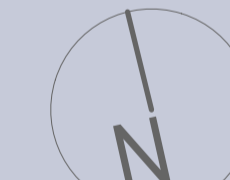

Plan-Nr.	21020-252	Mst.	1:100	±0.00	526.94m ü.M.
Datum	03.01.2023	Gez.	RB	Plan-Gr.	594/840mm
Rev.		Gepr.	MH		

© Dieser Plan ist urheberrechtlich geschützt und darf ohne die Genehmigung der Heller Plan AG weder kopiert noch Dritten zugänglich gemacht werden.

