


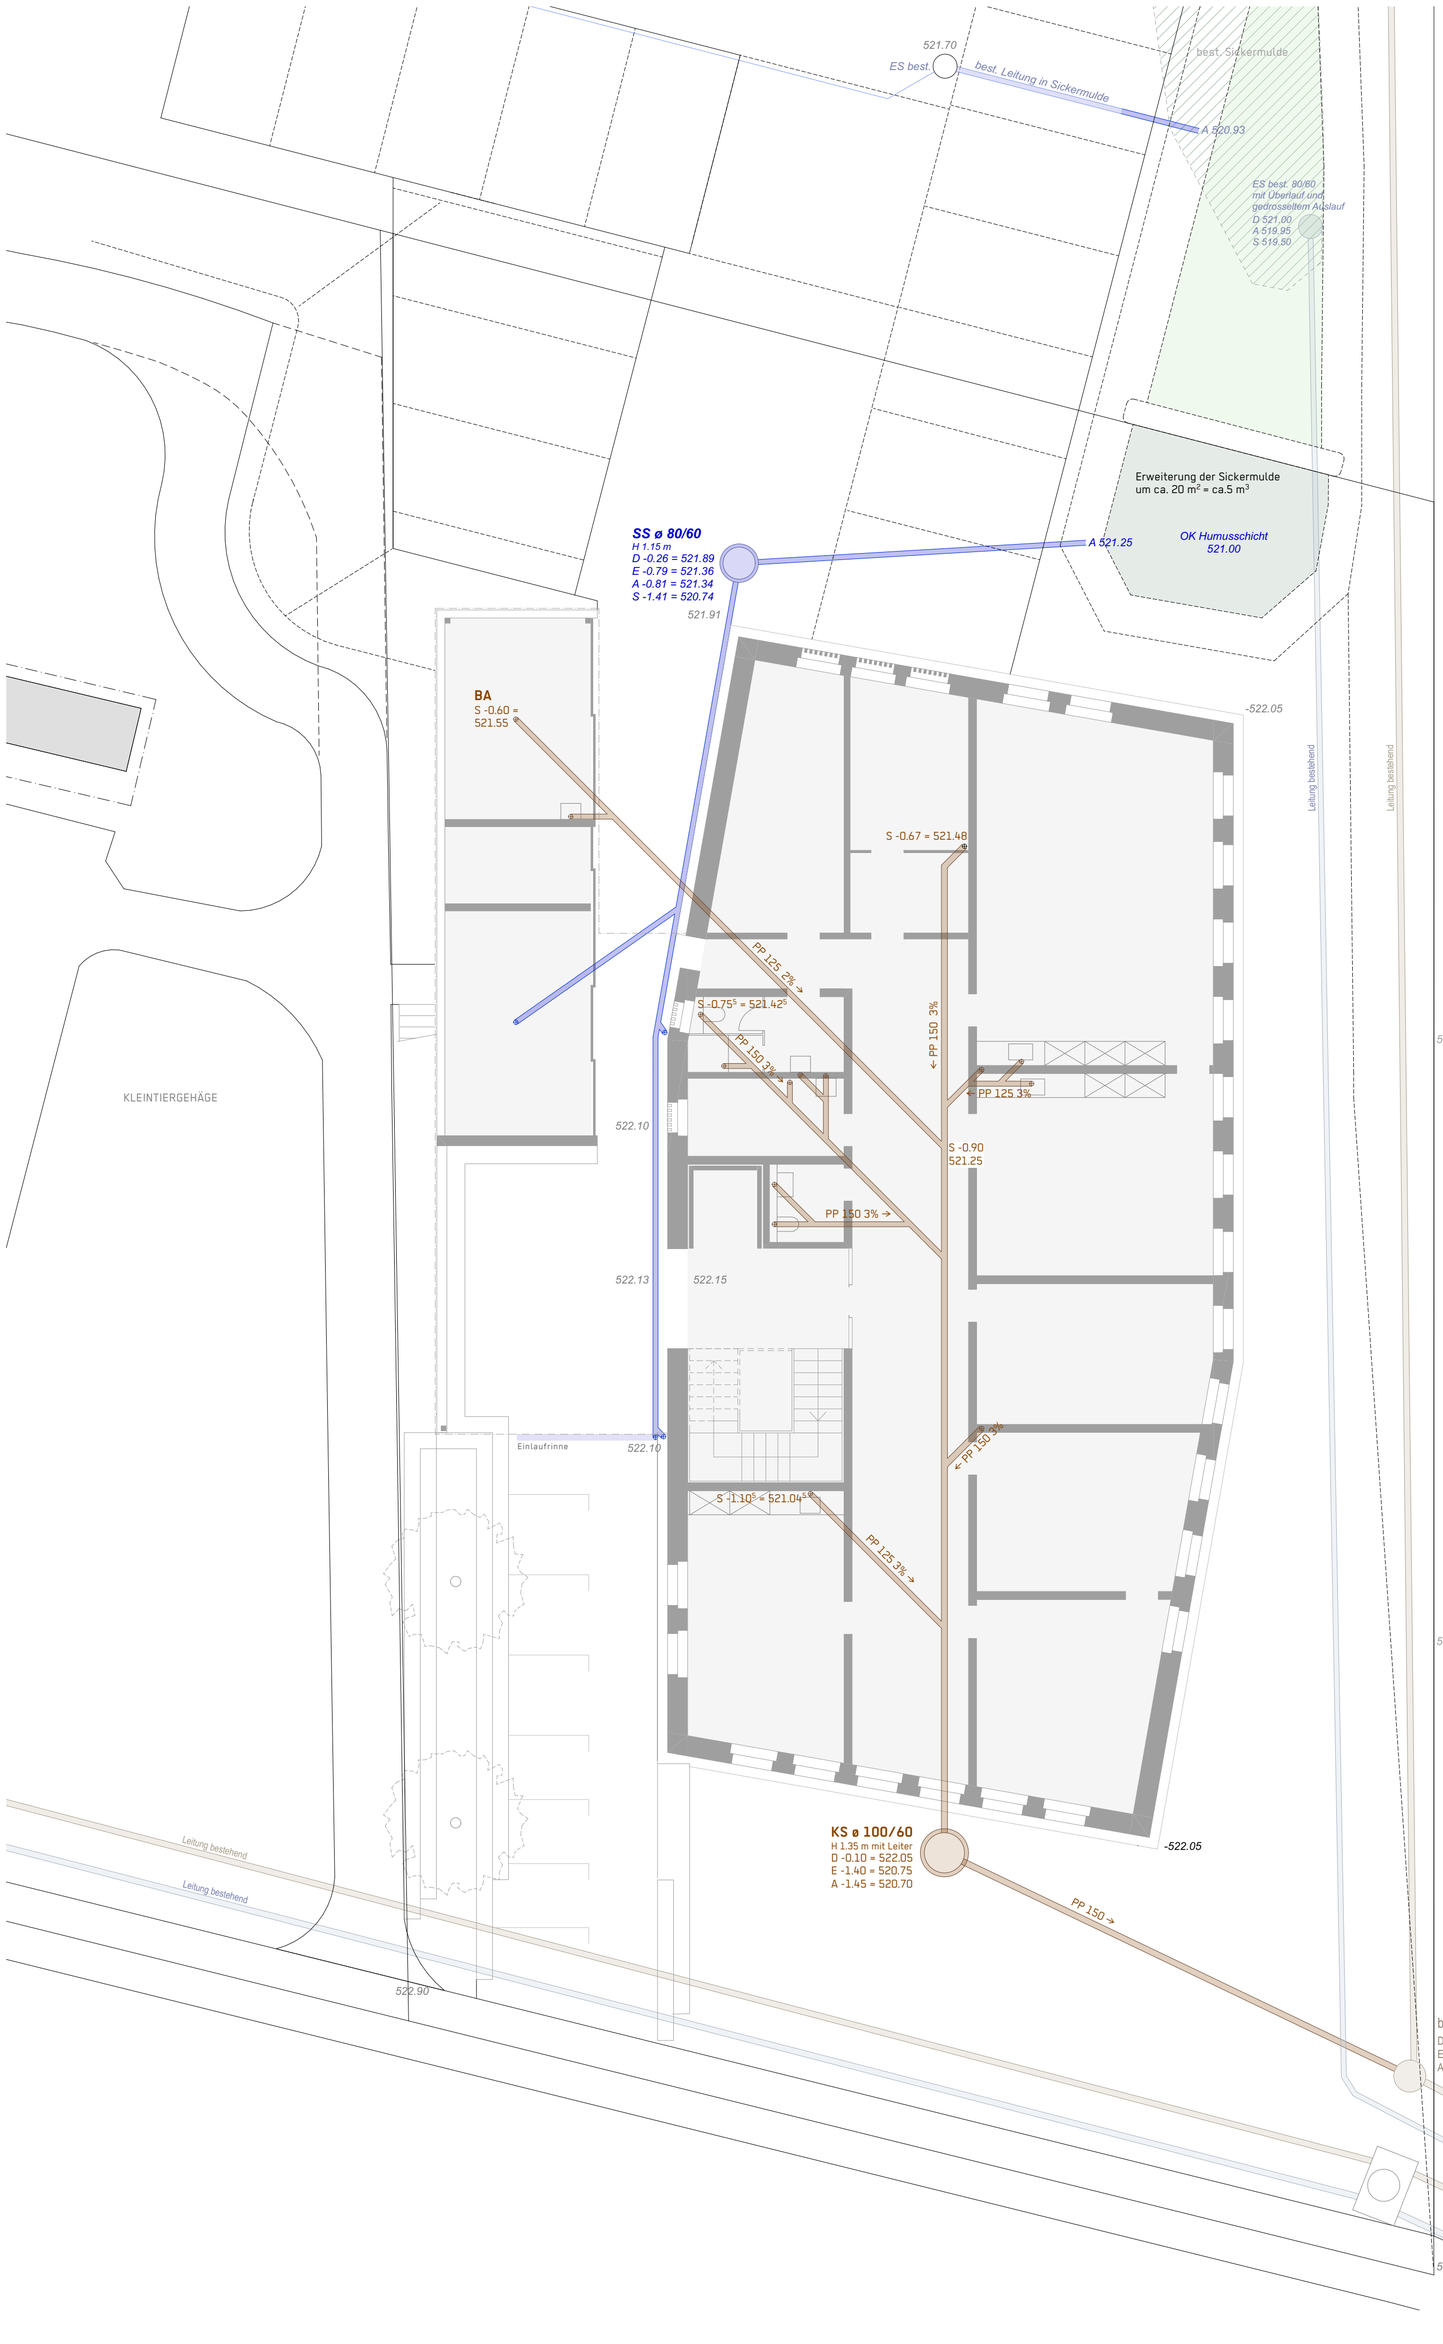


Schemaschnitt Retention 1:50

BAUHERRSCHAFT / GRUNDEIGENTÜMER :
Stiftung Schule und Wohnen Mariazell Sursee

PLANVERFASSER:
FT architektur ag

Plantitel:
# Projekt Kanalisation

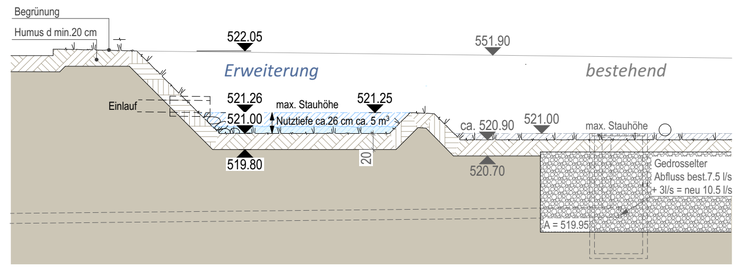Bauvorhaben:
Neubau Schulhaus Mariazell
Sonnbühl 7, 6218 Ettiswil

Bauherrschaft:
Stiftung Schule und Wohnen Mariazell Sursee
Sempachstrasse 2 6210 Sursee

Planverfasser:
FT architektur ag
Längmatt 6, 6218 Ettiswil
Tel. 041 980 53 01 Fax 041 980 53 02
E-mail info@ftarchitektur.ch www.ftarchitektur.ch

| Massstab: | Plannummer: |
|---|---|
| | 1132-05 |

Koten: f. Boden EG = ±0.00 = 522.15 m.ü.M
Datum: 15. 10. 2021
Revidiert:
Revidiert:
Plangr.: 63/60 Gezeichnet: pt

O:\CAD Daten\1132 Mariazell Schulhaus Sonnbühl\Projekt A.pln