

Grundeigentümer / Bauherr

Ettiswil, 24.10.2020

Edith Rosa Hurschler-Steiner, Büntenstrasse 14, 6218 Ettiswil

Projektverfasser


Ettiswil, 24.10.2020



André Hurschler, Luzernstrasse 21a, 6208 Oberkirch

Situation, 1:500

Projekt: Baueingabe Vogelhaus und Hühnerstall, Grundstück Nr. 867
Bauherr: Edith Rosa, Büntenstrasse 14, 6218 Ettiswil

21.10.2020

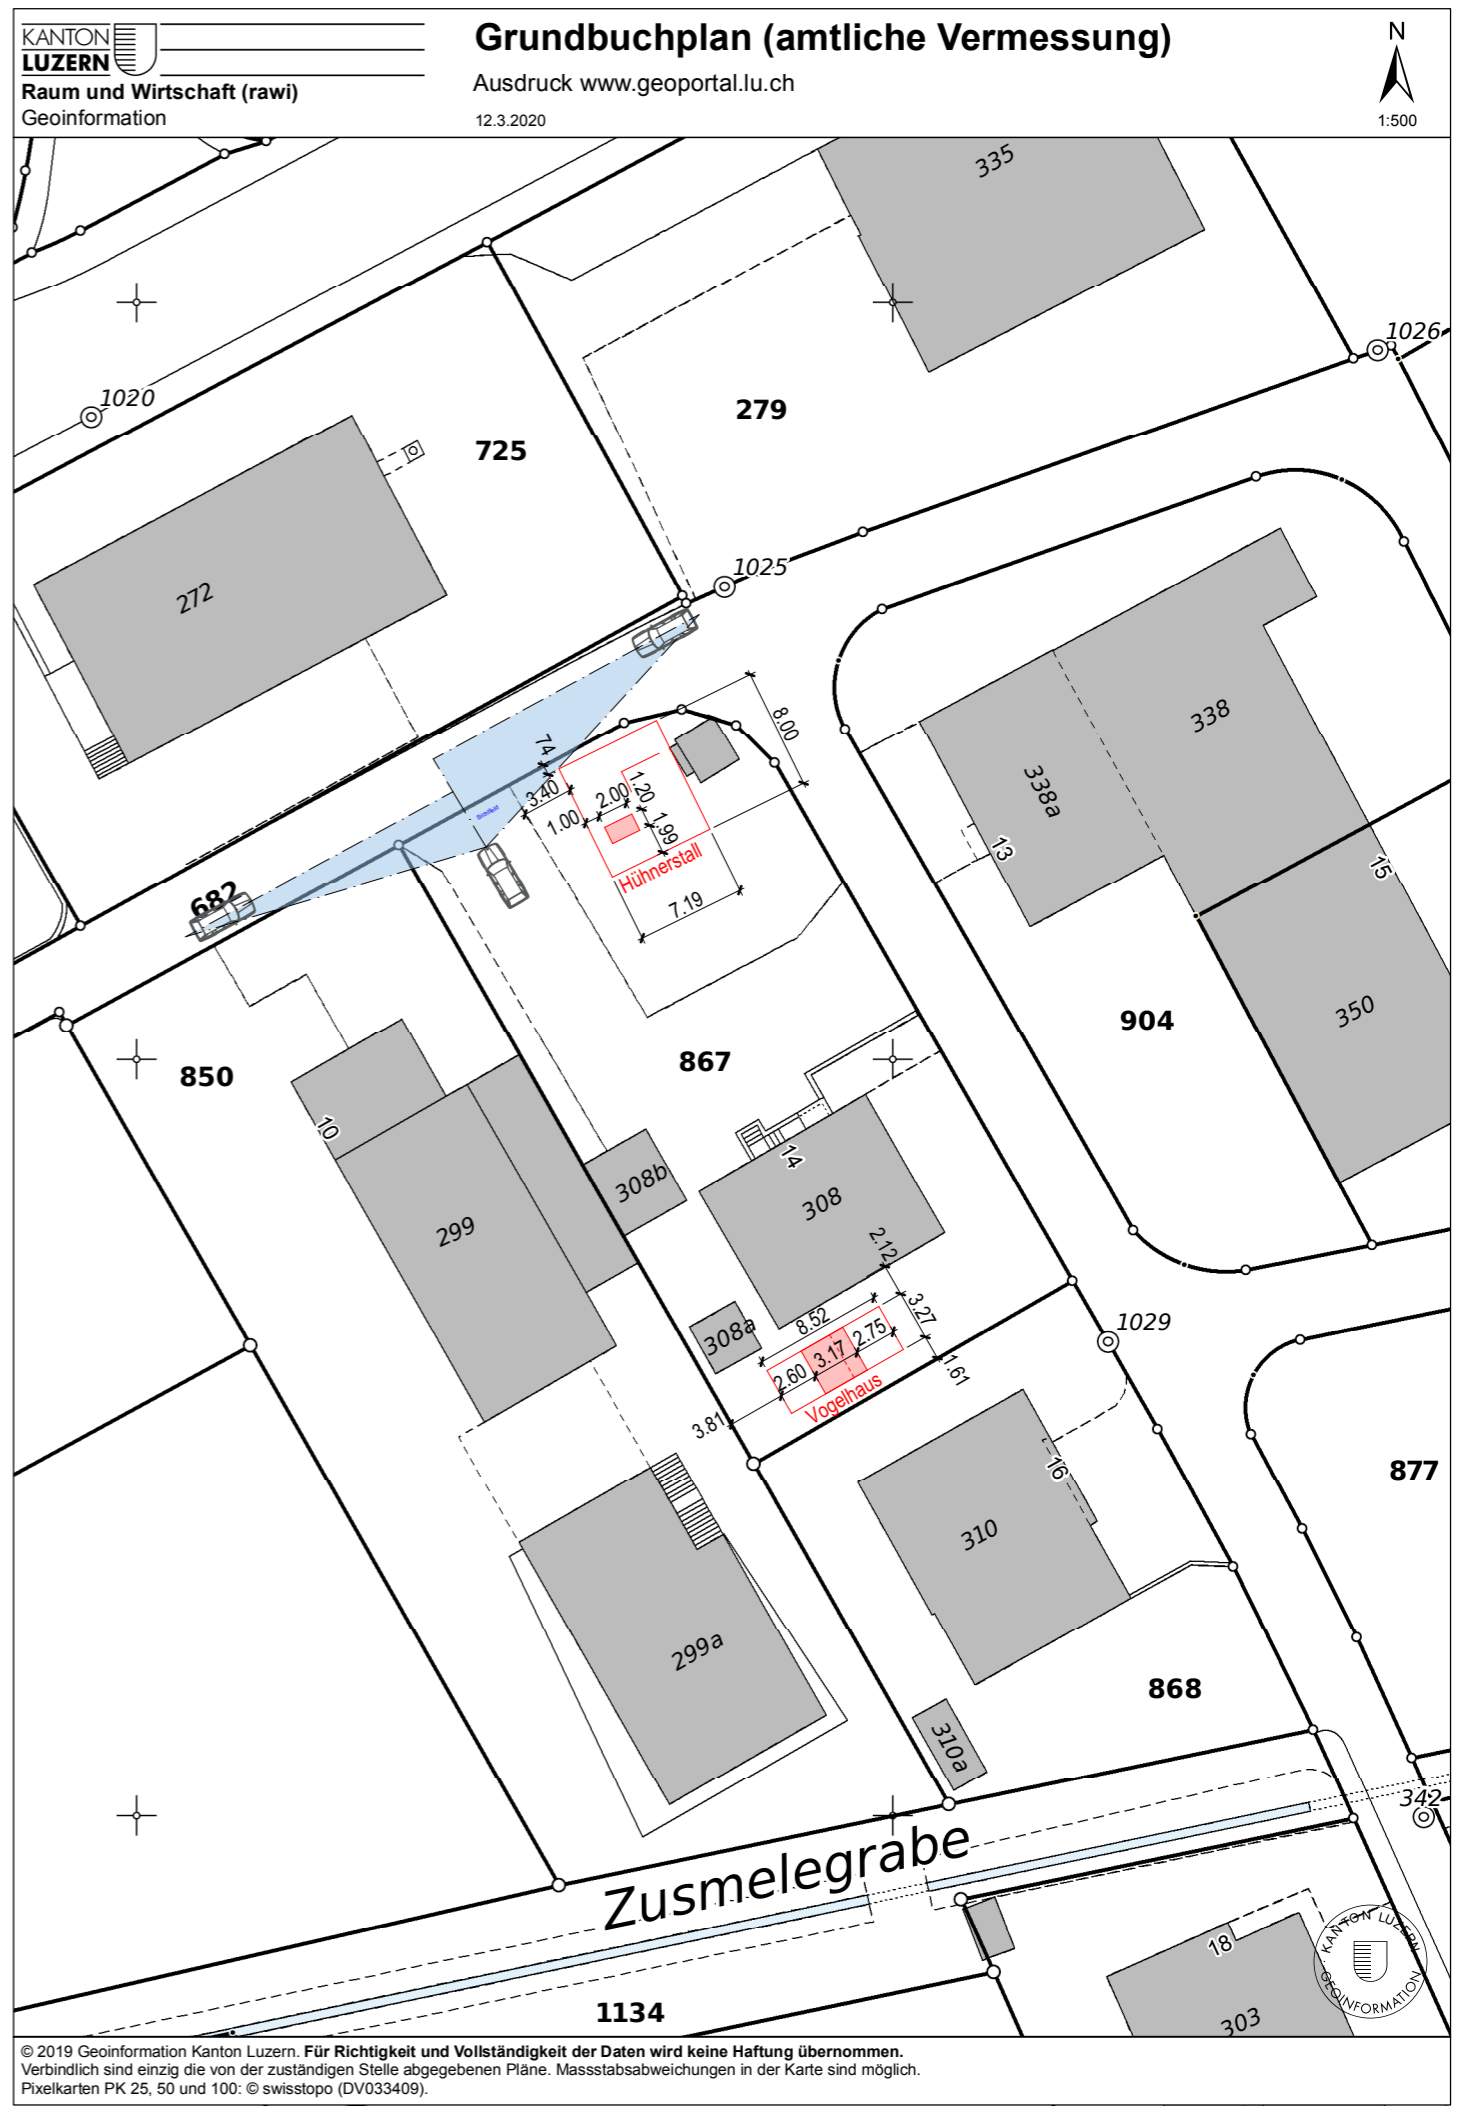

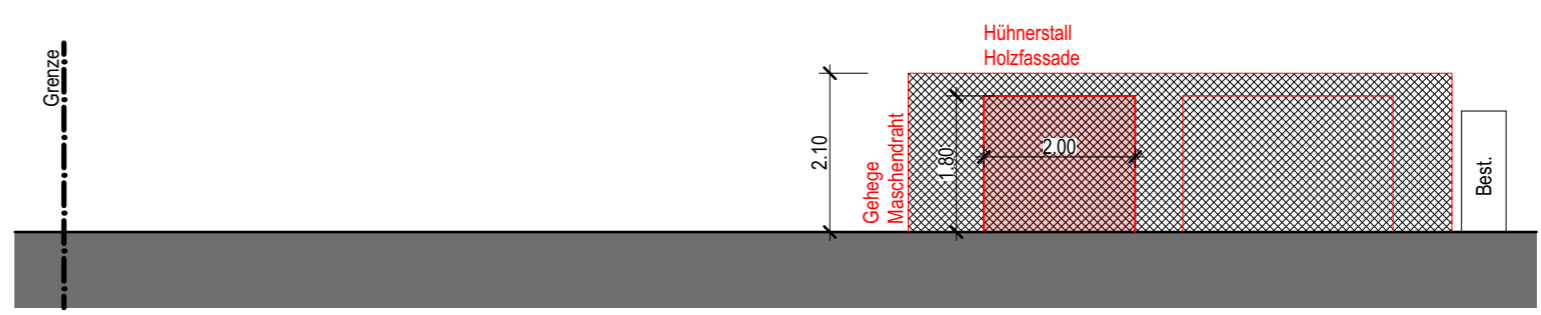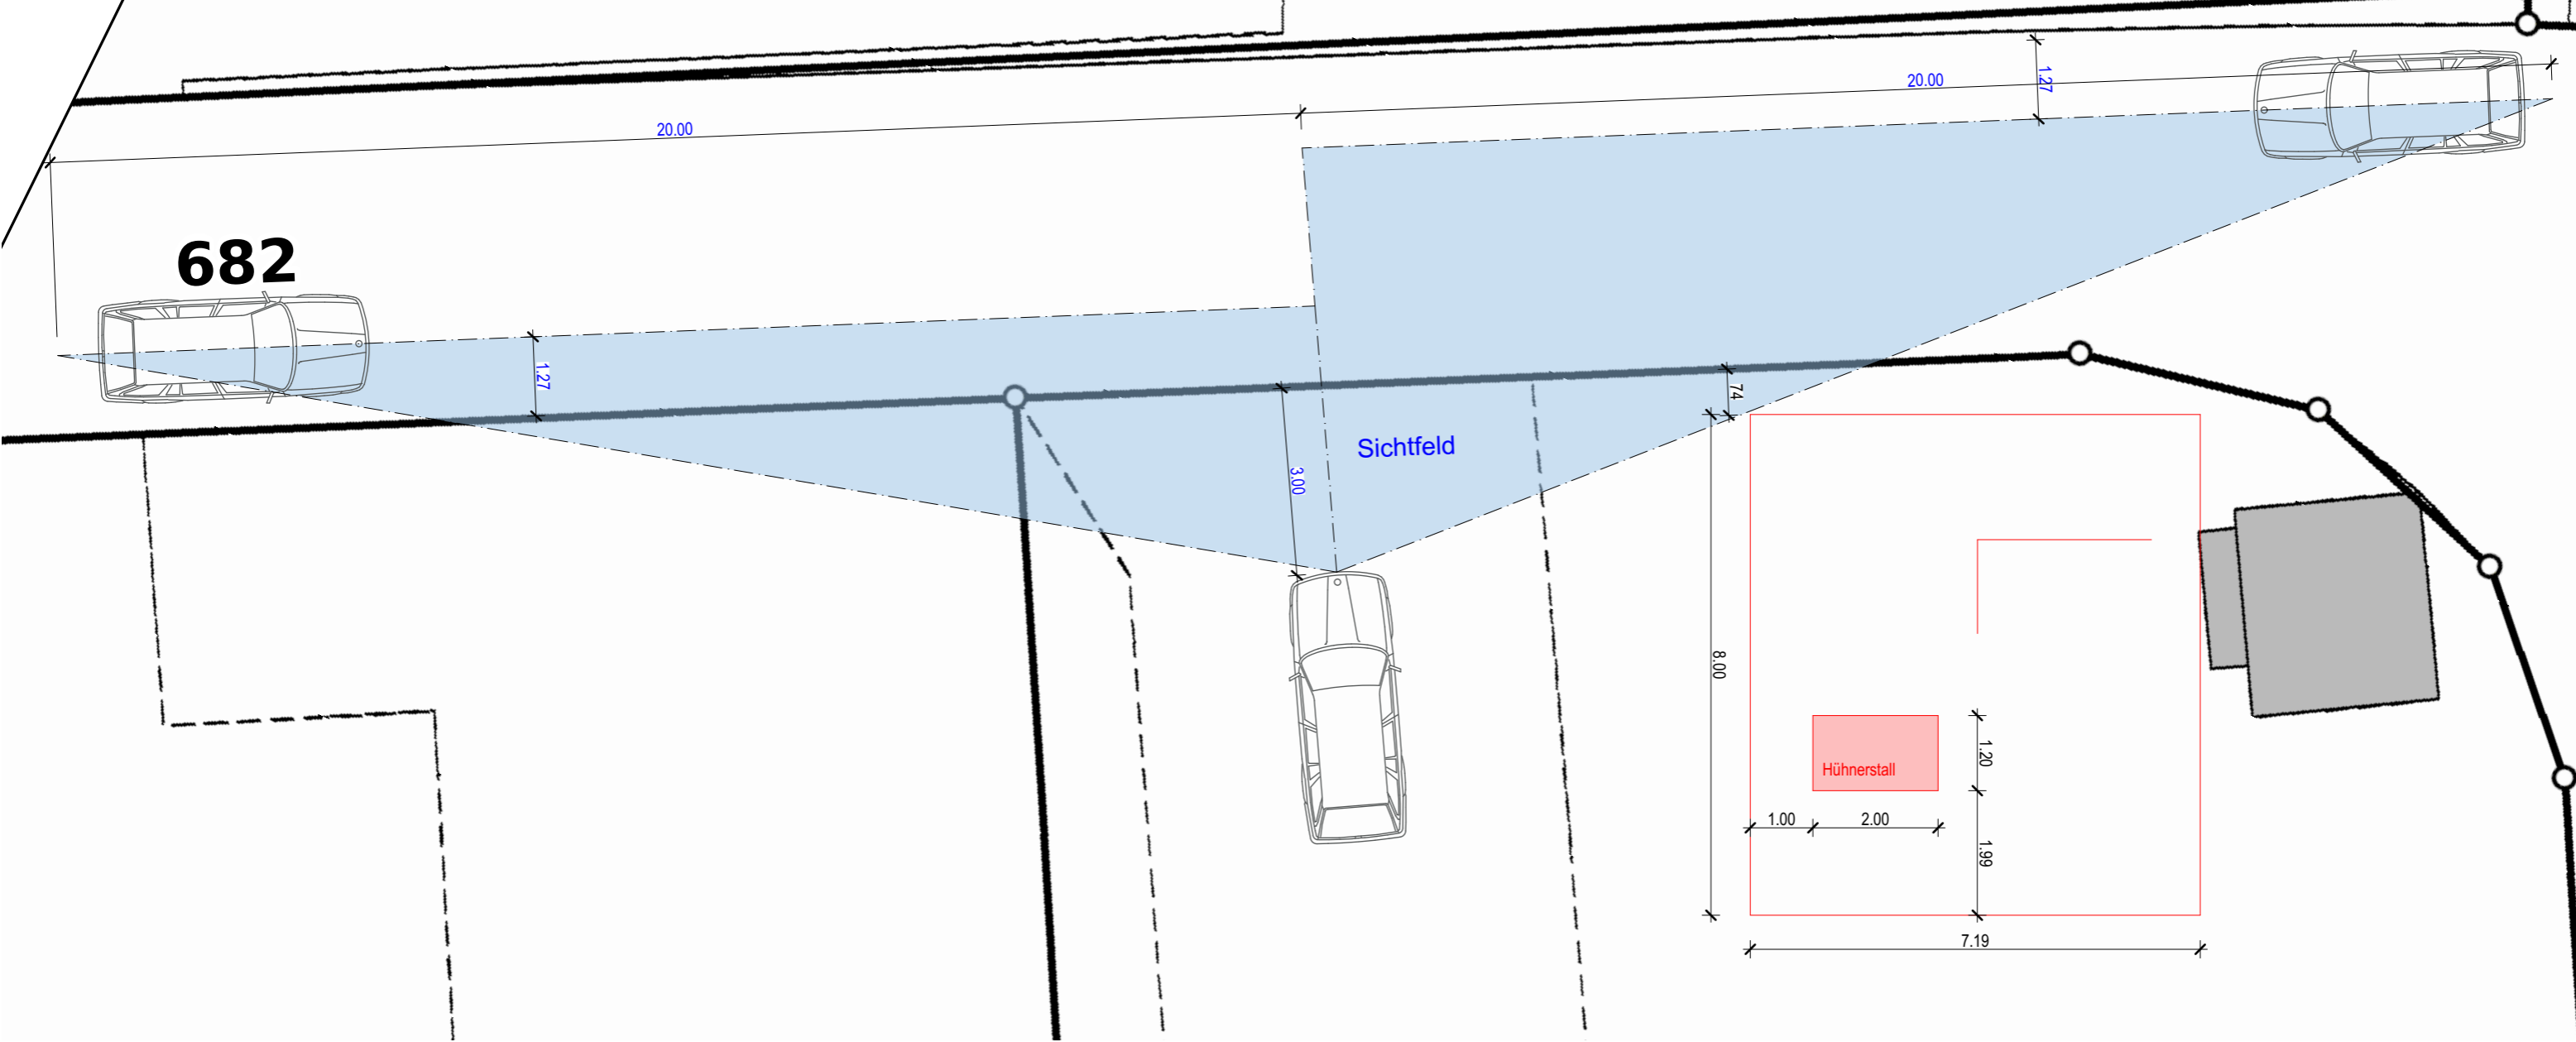

Ansicht Süd-Ost

Hühnerstall, 1:100

Projekt: Baueingabe Vogelhaus und Hühnerstall, Grundstück Nr. 867
 Bauherr: Edith Rosa, Büntenstrasse 14, 6218 Ettiswil



21.10.2020

Grundeigentümer / Bauherr
 Ettiswil, 24.10.2020

Edith Rosa Hurschler-Steiner, Büntenstrasse 14, 6218 Ettiswil

Projektverfasser
 Ettiswil, 24.10.2020

André Hurschler, Luzernstrasse 21a, 6208 Oberkirch

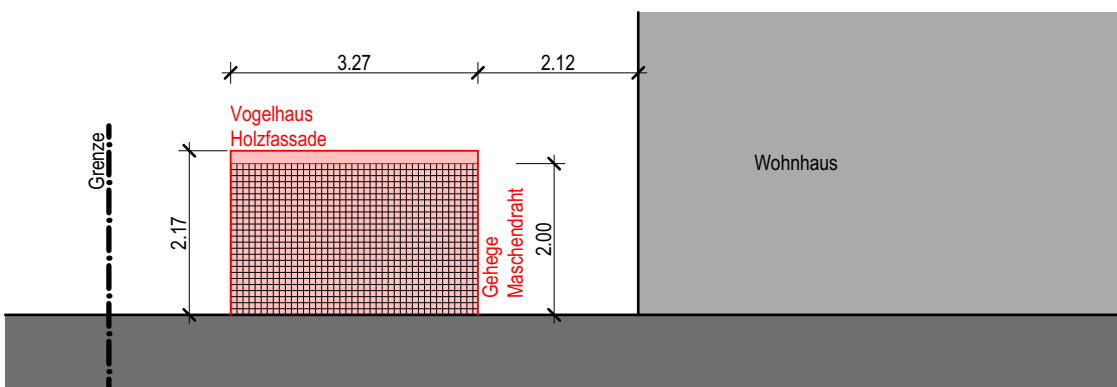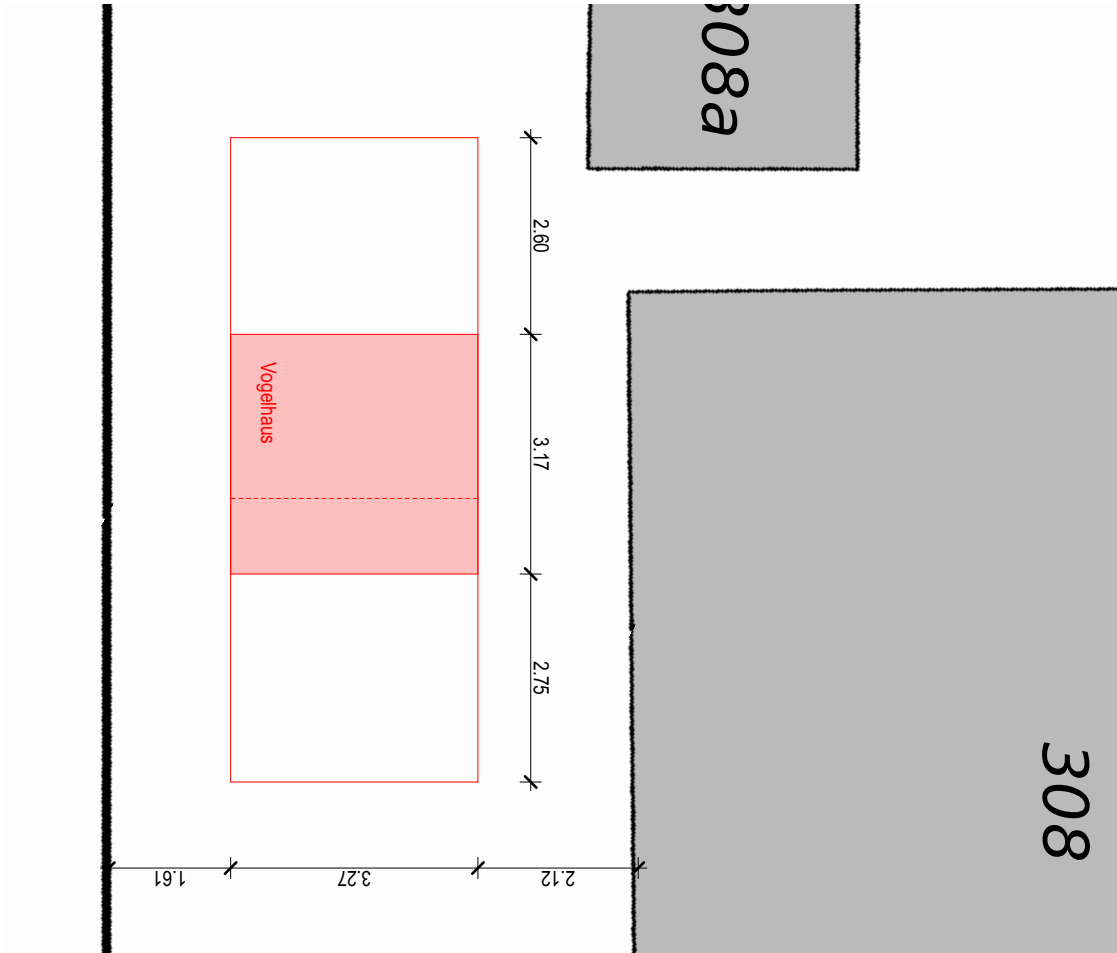

Ansicht Nord-Ost

Vogelhaus, 1:100

Projekt: Baueingabe Vogelhaus und Hühnerstall, Grundstück Nr. 867
Bauherr: Edith Rosa, Büntenstrasse 14, 6218 Ettiswil