







Legende

-  Notausgang
- 0.90 m Fluchtwegbreite
-  Fluchtweglänge
-  Hauptzugang Feuerwehr
-  Notausgangsverschluss gem. SN EN 179 o. nicht abschliessb.



Obergeschoss - Mst. 1:100

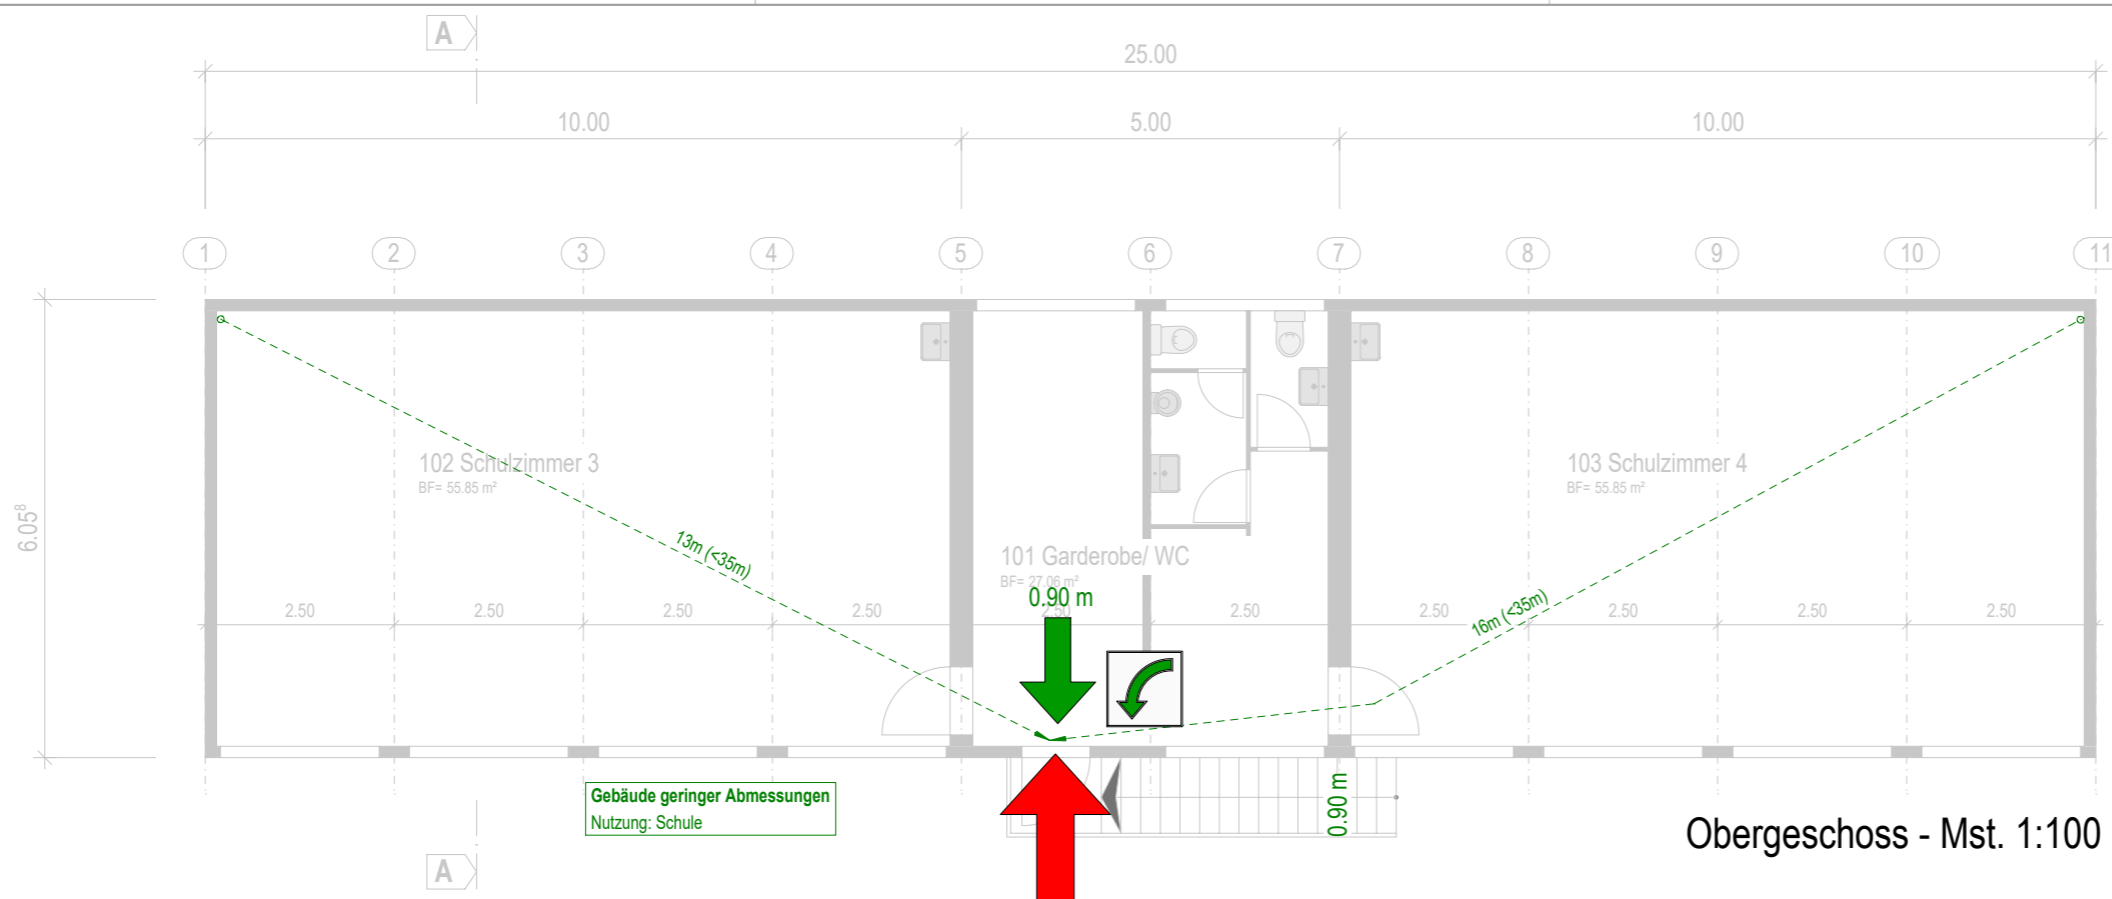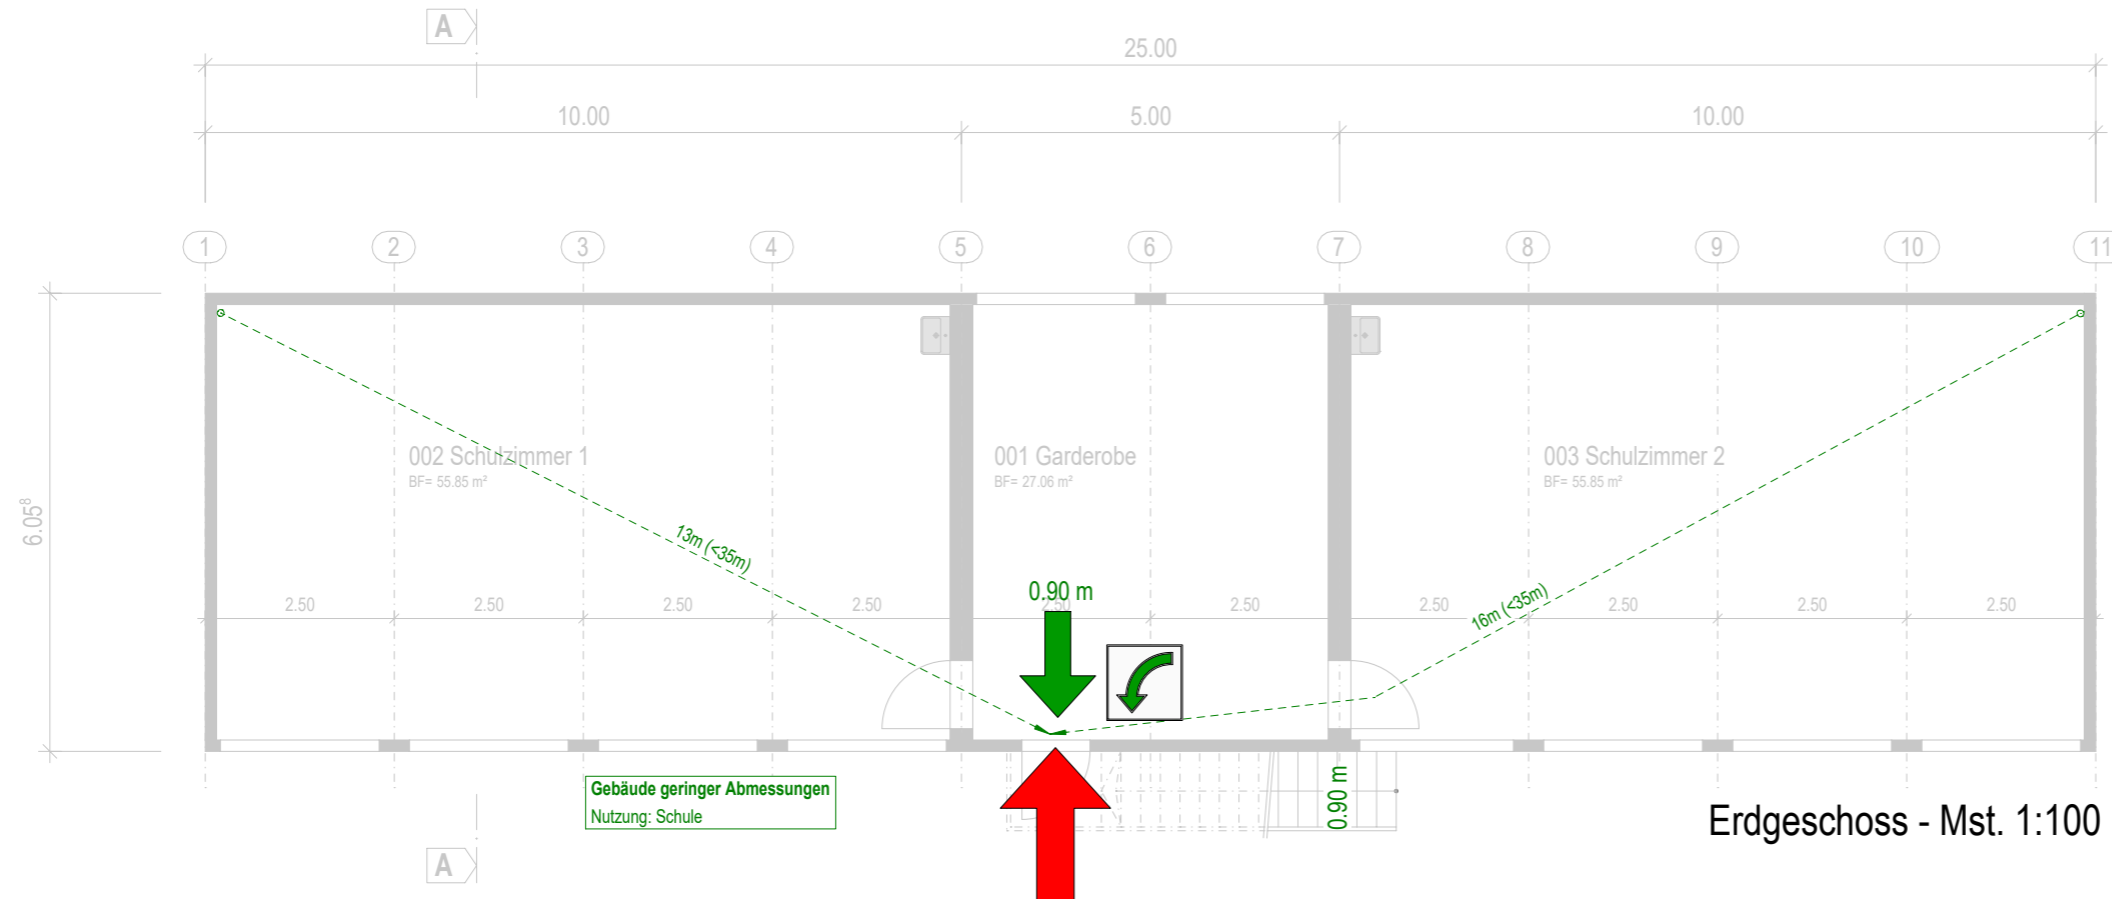

Erdgeschoss - Mst. 1:100

BAUHERRSCHAFT / GRUNDEIGENTÜMER:

Gemeinde Ettiswil, Dorf 21, 6218 Ettiswil

Ettiswil, 20.01.2021

PROJEKTVERFASSER:

Heller Plan AG, Martin Heller, Rütimatt 9, 6218 Ettiswil

Ettiswil, 20.01.2021



Architektur- und Bauingenieurbüro
Heller Plan AG | Rütimatt 9 | 6218 Ettiswil
041 980 50 40 | info@heller-plan.ch | heller-plan.ch

Objekt Schulprovisorium | Gütschalde 1 | 6217 Kottwil
Bauherr Gemeinde Ettiswil | Dorf 21 | 6218 Ettiswil

Bauprojekt Brandschutz | Grundrisse/ Schnitt A-A

Plan-Nr. 20035-252 Mst. 1:100 ±0.00 xxx.xxm ü.M.
Datum 15.01.2021 Gez. RB Plan-Gr. 297/420 mm
Rev. Gepr. MH



© Dieser Plan ist urheberrechtlich geschützt und darf ohne die Genehmigung der Heller Plan AG weder kopiert noch Dritten zugänglich gemacht werden.