


Obergeschoss - Mst. 1:100

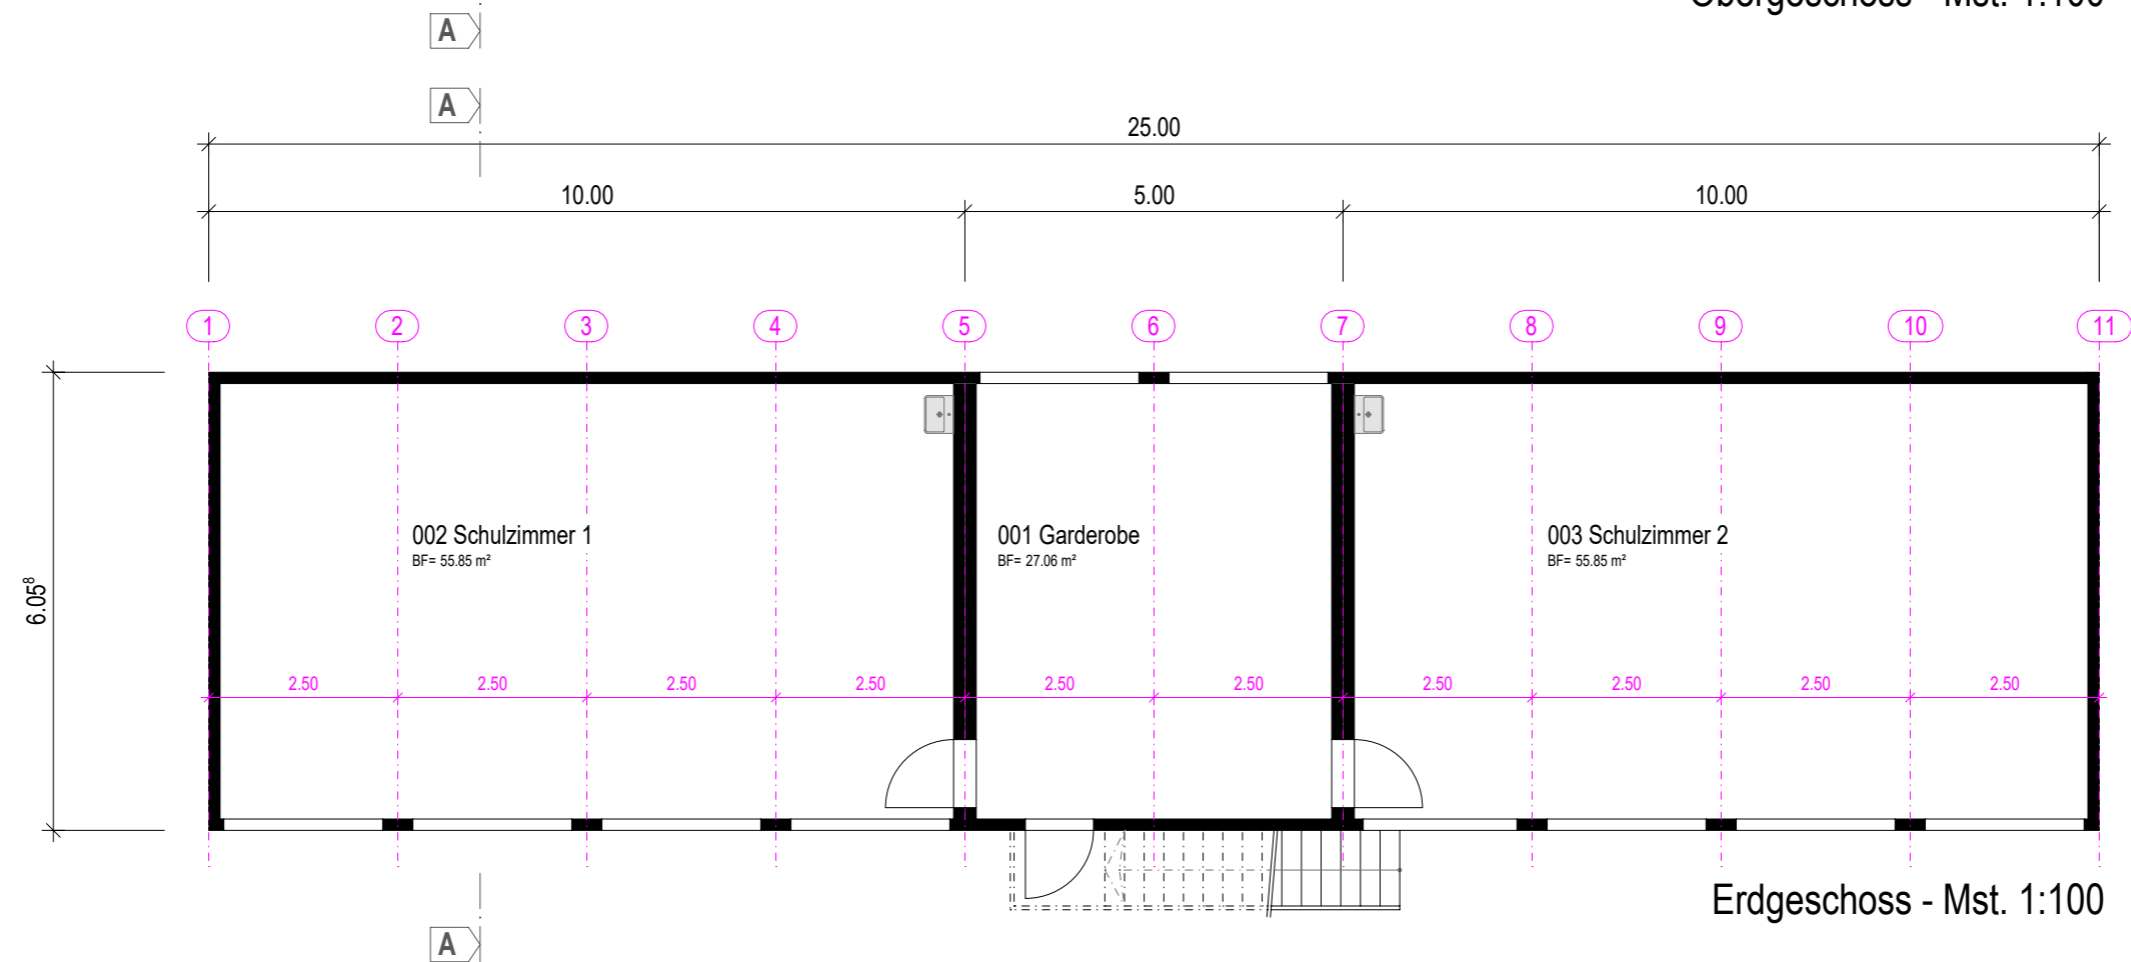

Erdgeschoss - Mst. 1:100

**BAUHERRSCHAFT / GRUNDEIGENTÜMER:**

Gemeinde Ettiswil, Dorf 21, 6218 Ettiswil

Ettiswil, 20.01.2021

**PROJEKTVERFASSER:**

Heller Plan AG, Martin Heller, Rütimatt 9, 6218 Ettiswil

Ettiswil, 20.01.2021



Architektur- und Bauingenieurbüro  
Heller Plan AG | Rütimatt 9 | 6218 Ettiswil  
041 980 50 40 | info@heller-plan.ch | heller-plan.ch

Objekt

Schulprovisorium | Gütschalde 1 | 6217 Kottwil

Bauherr

Gemeinde Ettiswil | Dorf 21 | 6218 Ettiswil

Bauprojekt | Grundrisse

Plan-Nr. 20035-202 Mst. 1:100 ±0.00 xxx.xxm ü.M.

Datum 15.01.2021 Gez. RB Plan-Gr. 297/420 mm

Rev. Gepr. MH



© Dieser Plan ist urheberrechtlich geschützt und darf ohne die Genehmigung der Heller Plan AG weder kopiert noch Dritten zugänglich gemacht werden.