


Südfassade - Mst. 1:100

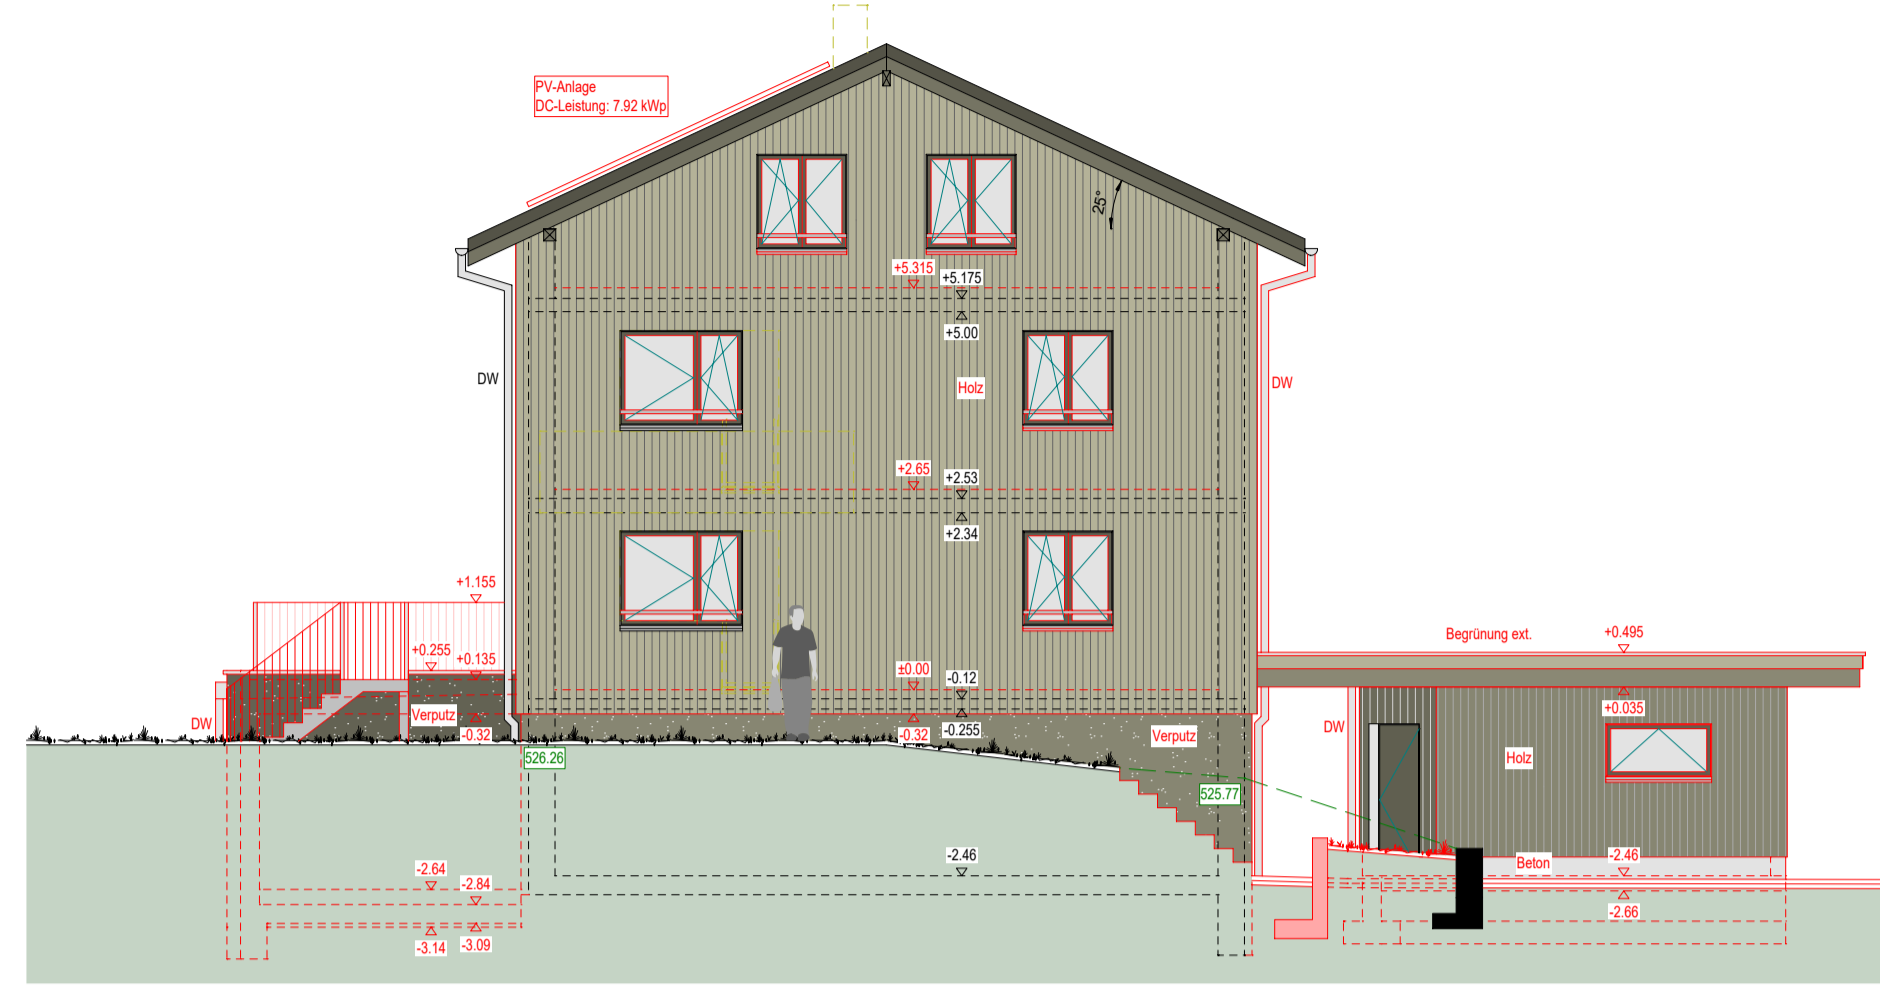

Ostfassade - Mst. 1:100



Nordfassade - Mst. 1:100




Westfassade - Mst. 1:100



Architektur- und Bauingenieurbüro  
Heller Plan AG | Rütimatt 9 | 6218 Ettiswil  
041 980 50 40 | info@heller-plan.ch | heller-plan.ch

**Objekt** Anbau MFH | Wauwilerstrasse | 6218 Ettiswil  
**Bauherr** Denise & Beat Müller | Tambach 5 | 6123 Geiss  
Thomas Kruppenacher | Mattenweg 7 | 6218 Ettiswil


**Bauprojekt**  
Schnitte/ Fassaden

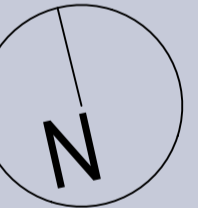


Plan-Nr.	21020-203	Mst.	1:100	±0.00	526.94m ü.M.
Datum	03.01.2023	Gez.	RB	Plan-Gr.	594/840mm
Rev.		Gepr.	MH		

© Dieser Plan ist urheberrechtlich geschützt und darf ohne die Genehmigung der Heller Plan AG weder kopiert noch Dritten zugänglich gemacht werden.


Plansatz	
Visum	
Ort/ Datum	

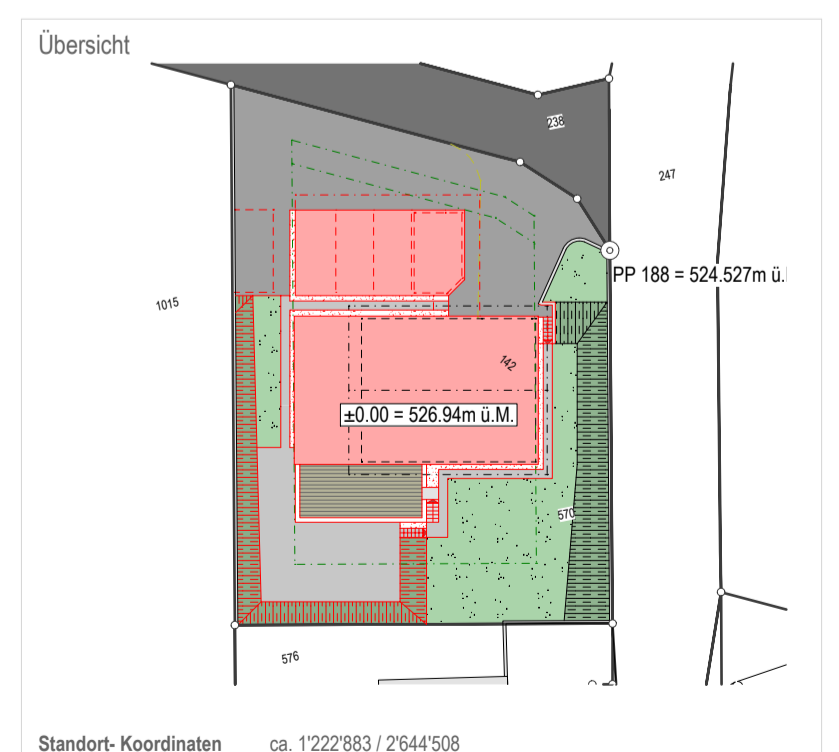

Standort-Koordinaten ca. 1222983 / 2644508

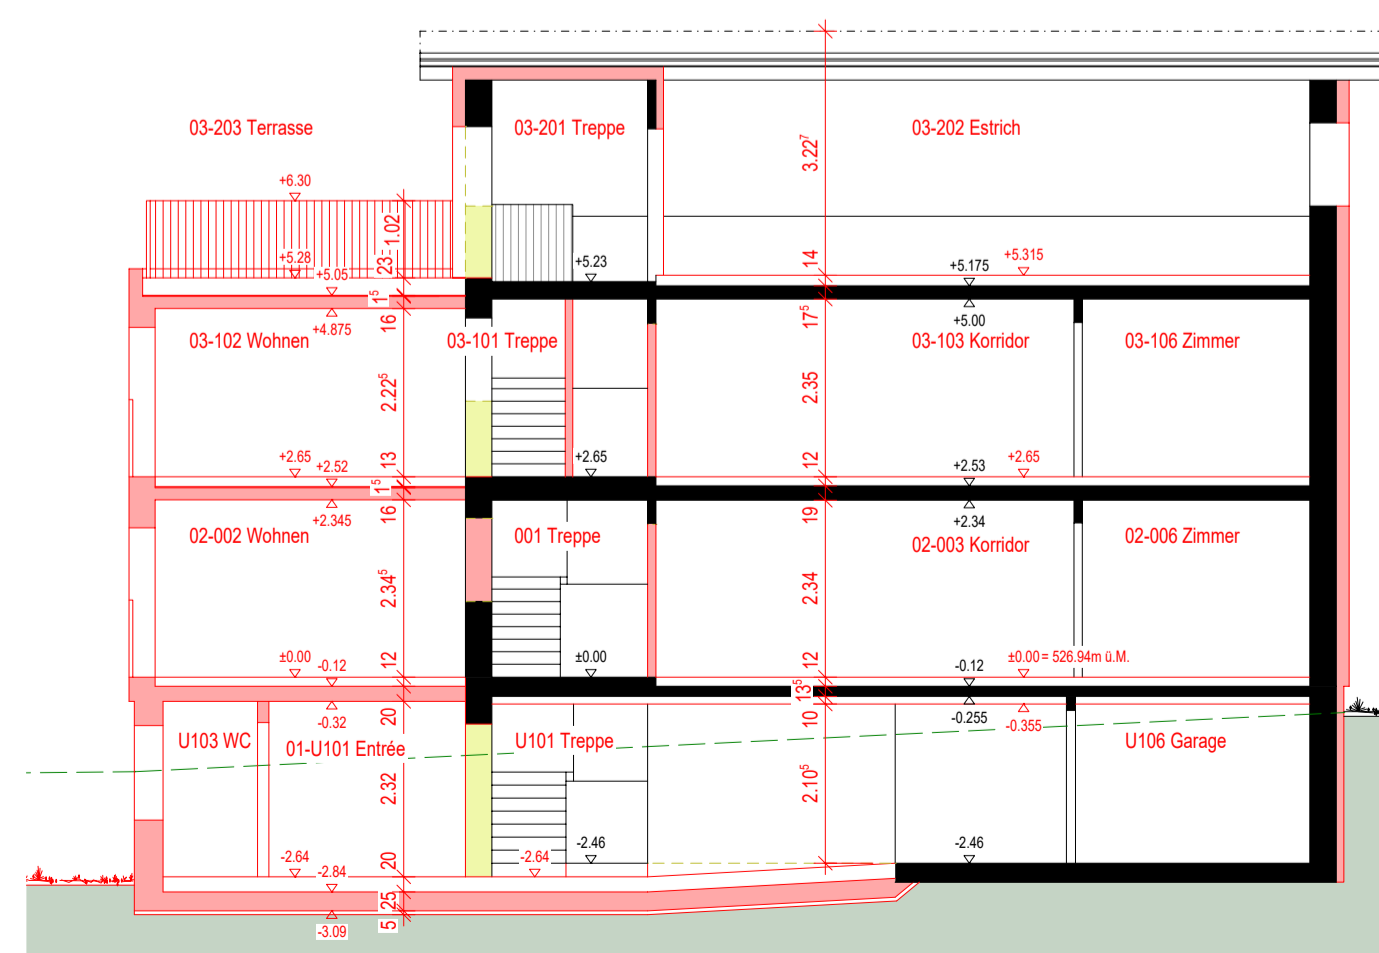

Schnitt B-B - Mst. 1:100

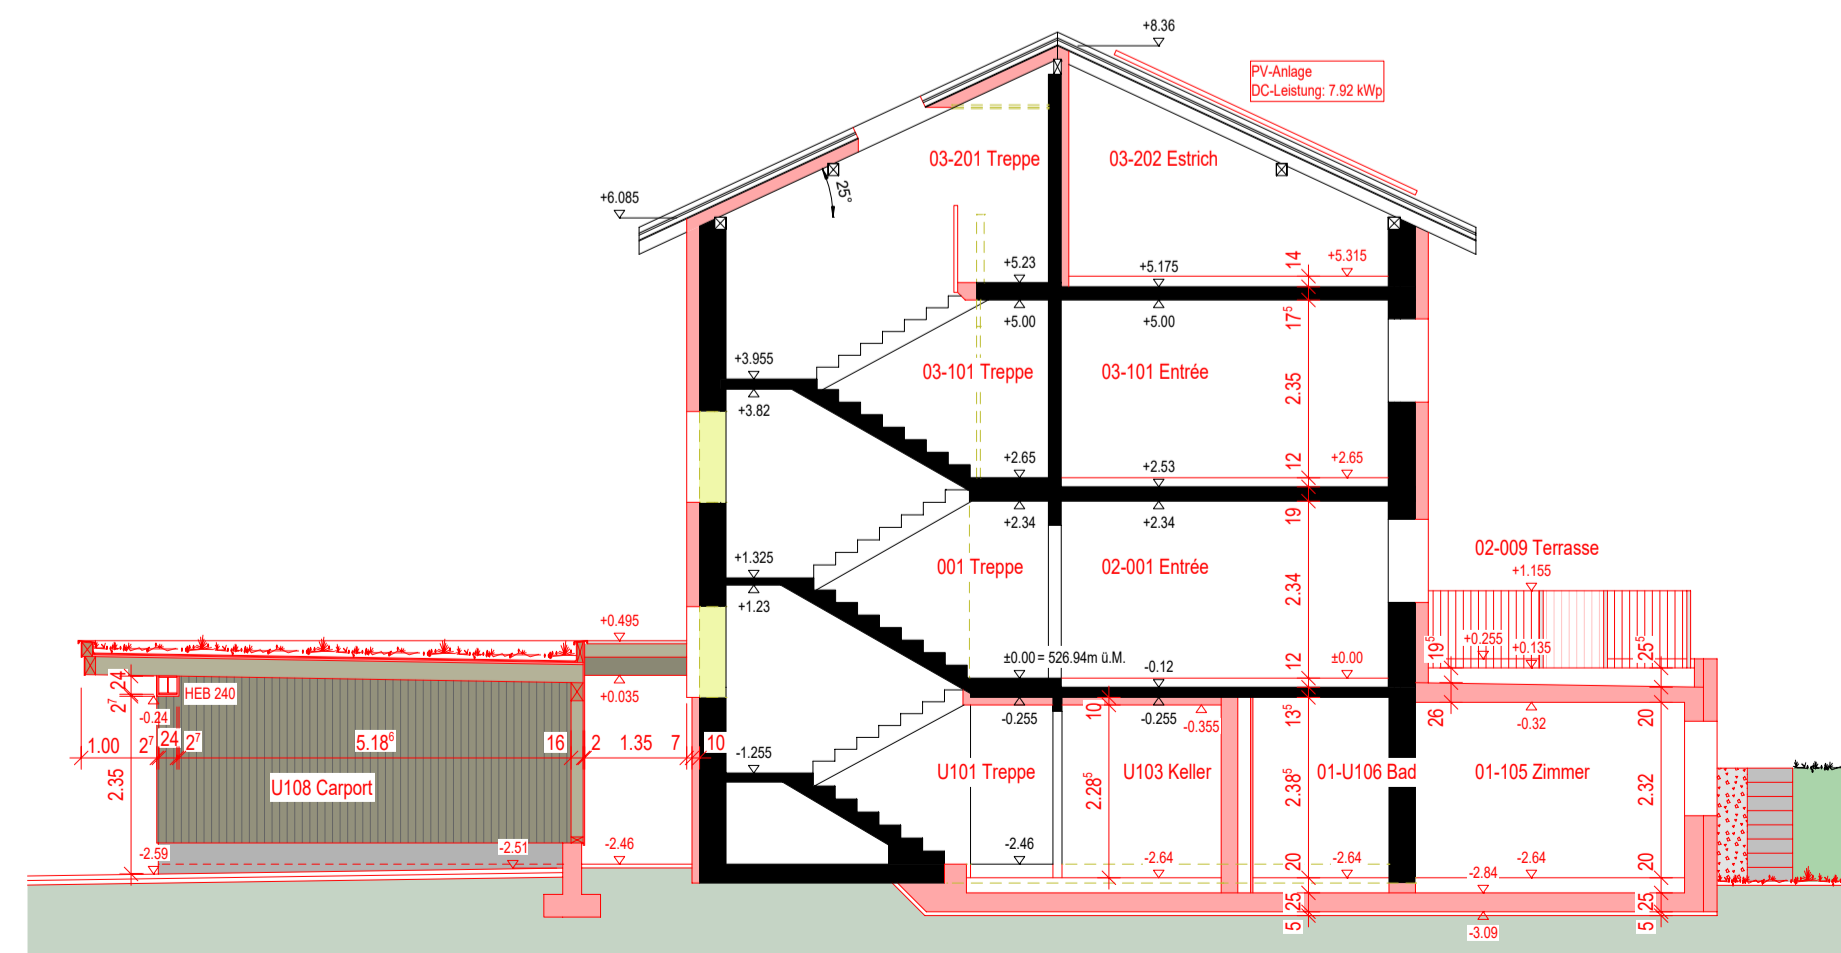

Schnitt A-A - Mst. 1:100