

WIR PLANEN UND
 BAUEN FÜR ALLE



Architektur & Bauleitung
 Generalunternehmung
 Baumeisterarbeiten

LBG Sursee
 Architektur und Bau
 Grenzstrasse 3b
 6214 Schenkon

Architekturbüro/GU
 Bauunternehmung
 lbg@lbg-sursee.ch
 www.lbg-sursee.ch

041 925 82 46
 041 925 82 42

A16030-01

Der Bauherr und
 Grundeigentümer : _____


Situation

Bauherr:
 Hans-Peter u. Astrid Müller, Zuswil 7, 6217 Kottwil

Datum: 16.05.2023
 Mst. 1:1000
 Format: A4

Objekt:
 Ergänzung Waschplatz / Verschiebung Hofzufahrt, Zuswil, 6217 Kottwil

Der Architekt : _____

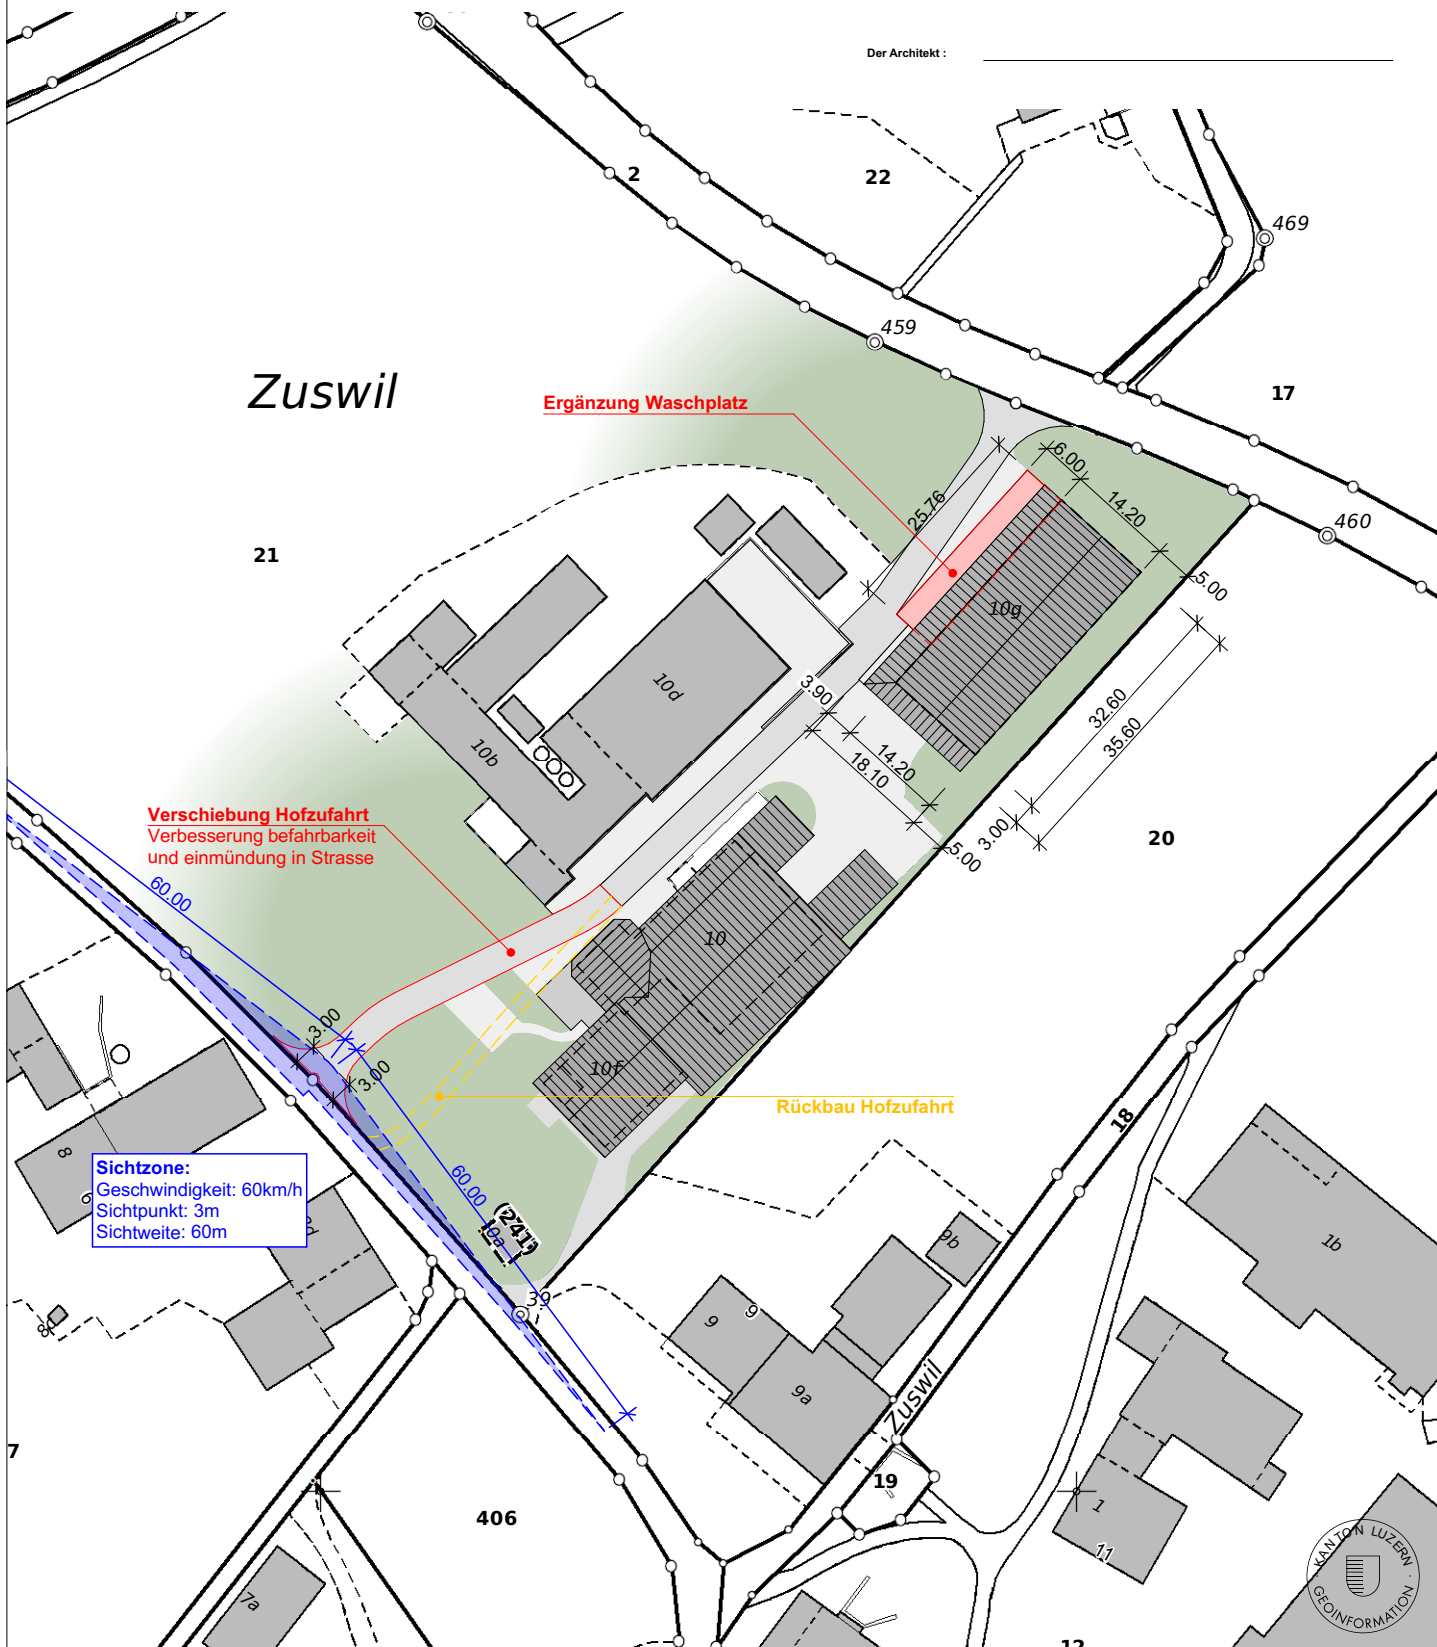

Sichtzone:
 Geschwindigkeit: 60km/h
 Sichtpunkt: 3m
 Sichtweite: 60m

