BERATUNG PLANUNG AUSFÜHRUNG
KURMANN ARCHITEKTEN
DIPL. ARCH. FH, UNTERDORFSTRASSE 4, 6122 MENZNAU
T 041 494 90 40 E info@kurmann-architekten.ch

AUFBAU REMISE AUF BEST. JAUCHEGRUBE, KOTTWIL

PARZELLE 141, SEEWAGEN, 6217 KOTTWIL

FRANZ GUT, SEEWAGEN 16, 6217 KOTTWIL
TEL: #Auftraggeber Telefon EMAIL: #Auftraggeber E-Mail

BAUEINGABE 21-049- 01

SITUATION MST. 1:500

OK FERTIG BODEN ERDGESCHOSS = ±0.00 -> OK BEST. JAUCHEGRUBE

ERSTELLUNGSDATUM: 15.09.2021 DRUCKDATUM: 15.09.21 FORMAT: A4 GEZEICHNET: SST
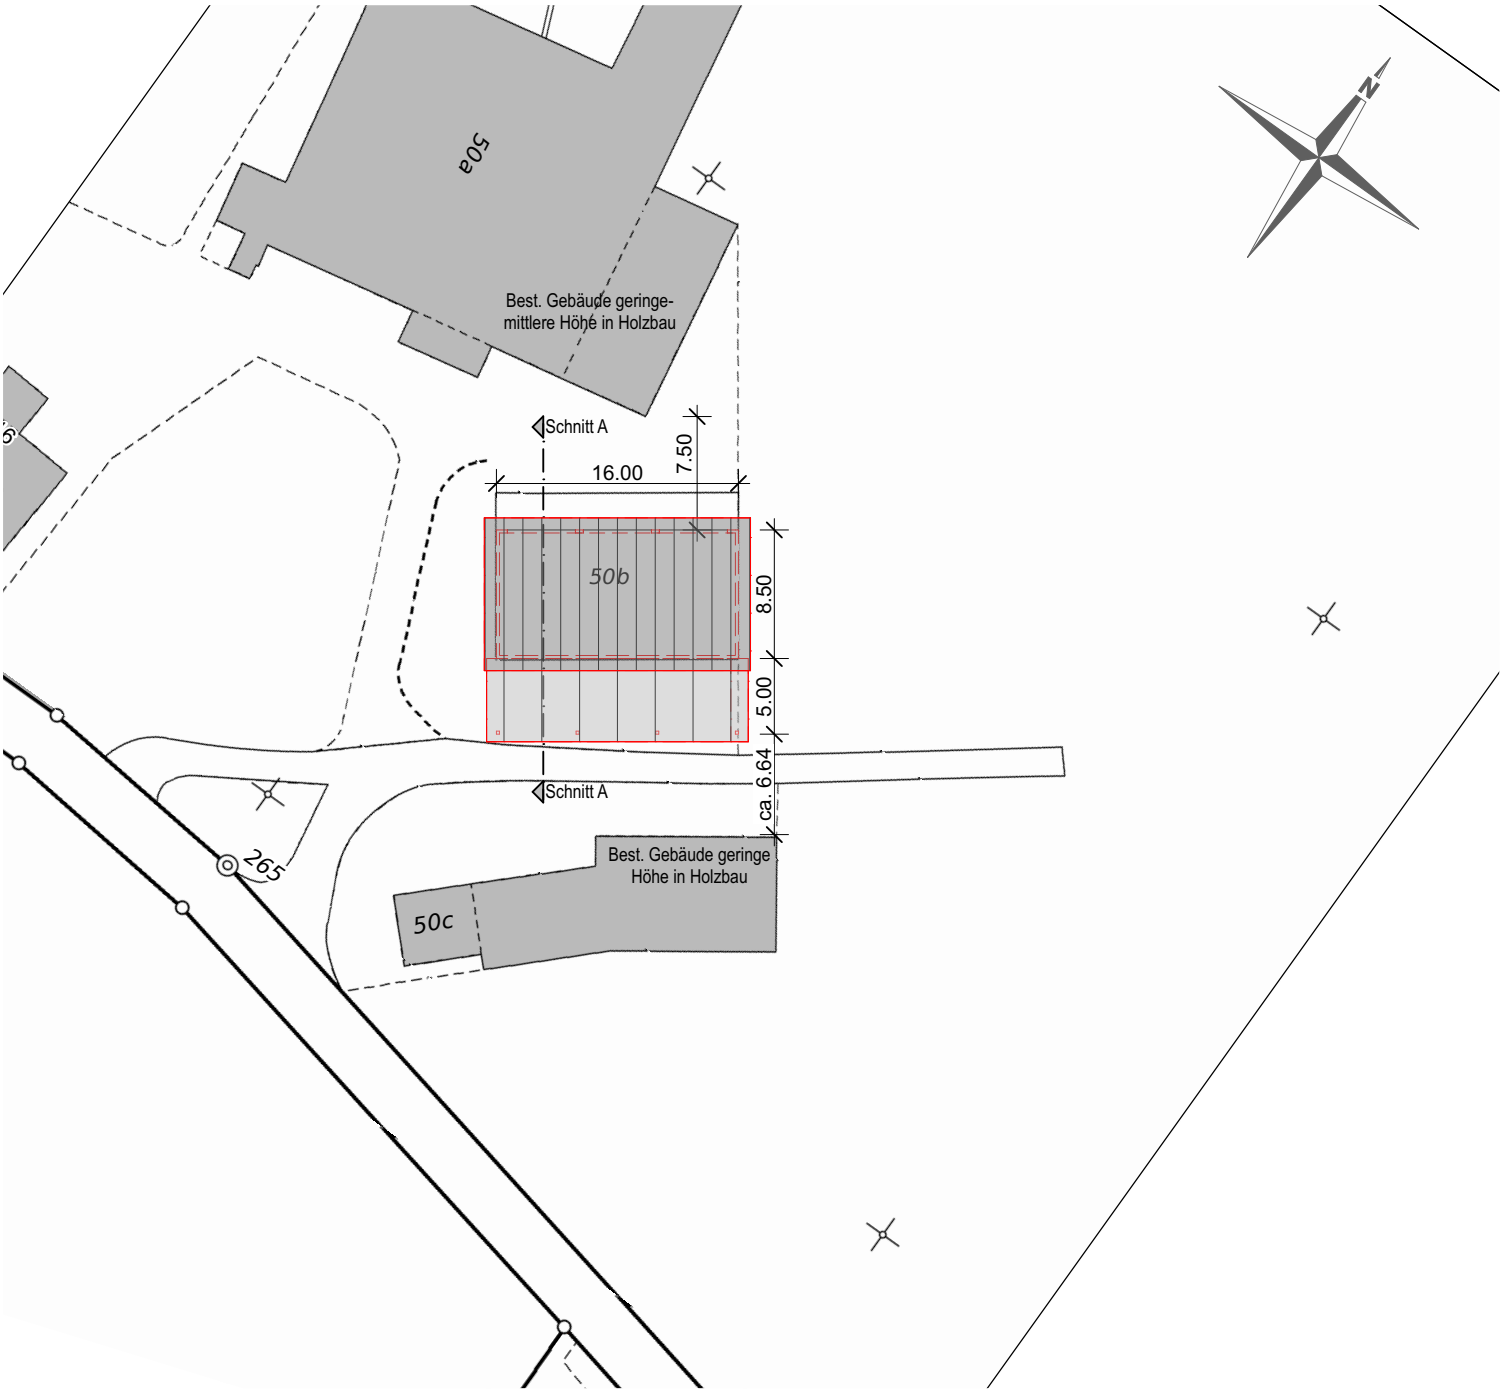
UNTERSCHRIFTSDATUM: 15. SEPTEMBER 2021
BAUHERRSCHAFT/ GRUNDEIGENTÜMER: ARCHITEKT: