

**Planungsbericht Beilage 8
Stand öffentliche Auflage**

BAUHERRSCHAFT / GRUNDEIGENTÜMER:

Ferdi Bisang, Dorf 2, 6217 Kottwil

Kottwil, xx.xx. 2017

PROJEKTVERFASSER:

Heller Plan AG, Martin Heller, Rütimatt 9, 6218 Ettiswil

Ettiswil, xx.xx. 2017



Architektur- und Bauingenieurbüro

Heller Plan AG | Rütimatt 9 | 6218 Ettiswil
Tel 041 980 50 40 | Fax 041 980 50 41
info@heller-plan.ch | www.heller-plan.ch

Objekt: Schnitzelheizung, Dorf 2, 6217 Kottwil


Bauherr: Ferdi Bisang, Dorf 2, 6217 Kottwil

Einzonungsbegehren / Situation



Plan-Nr.: 17012-101 A Mst.: 1:500

Datum: 08.03.2017 Gez.: RB

Rev.: 04.10.2017 Gepr.: MH

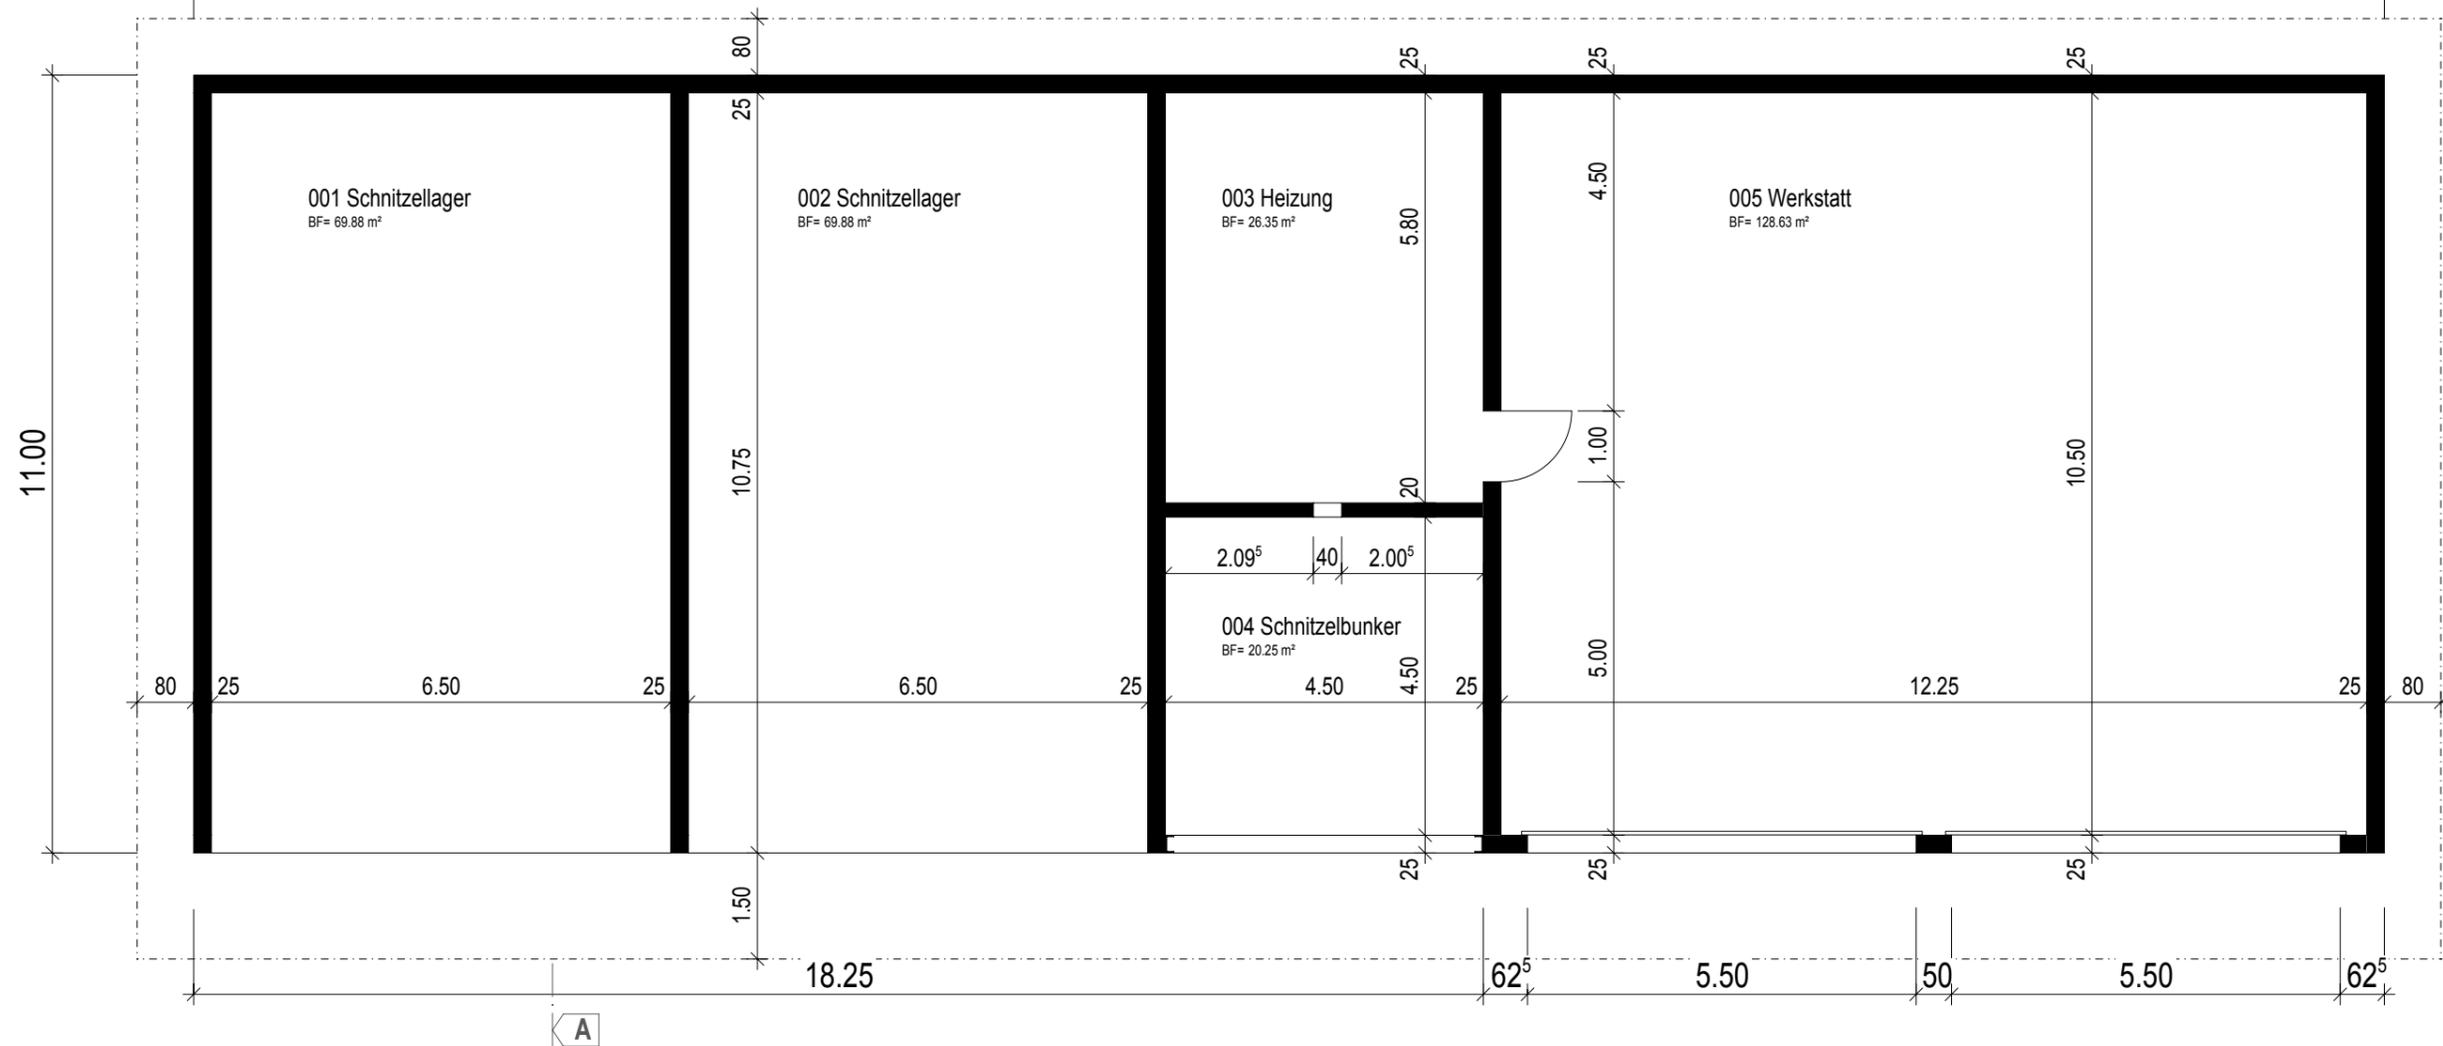

Grundriss Schnitzelheizung - Mst. 1:100

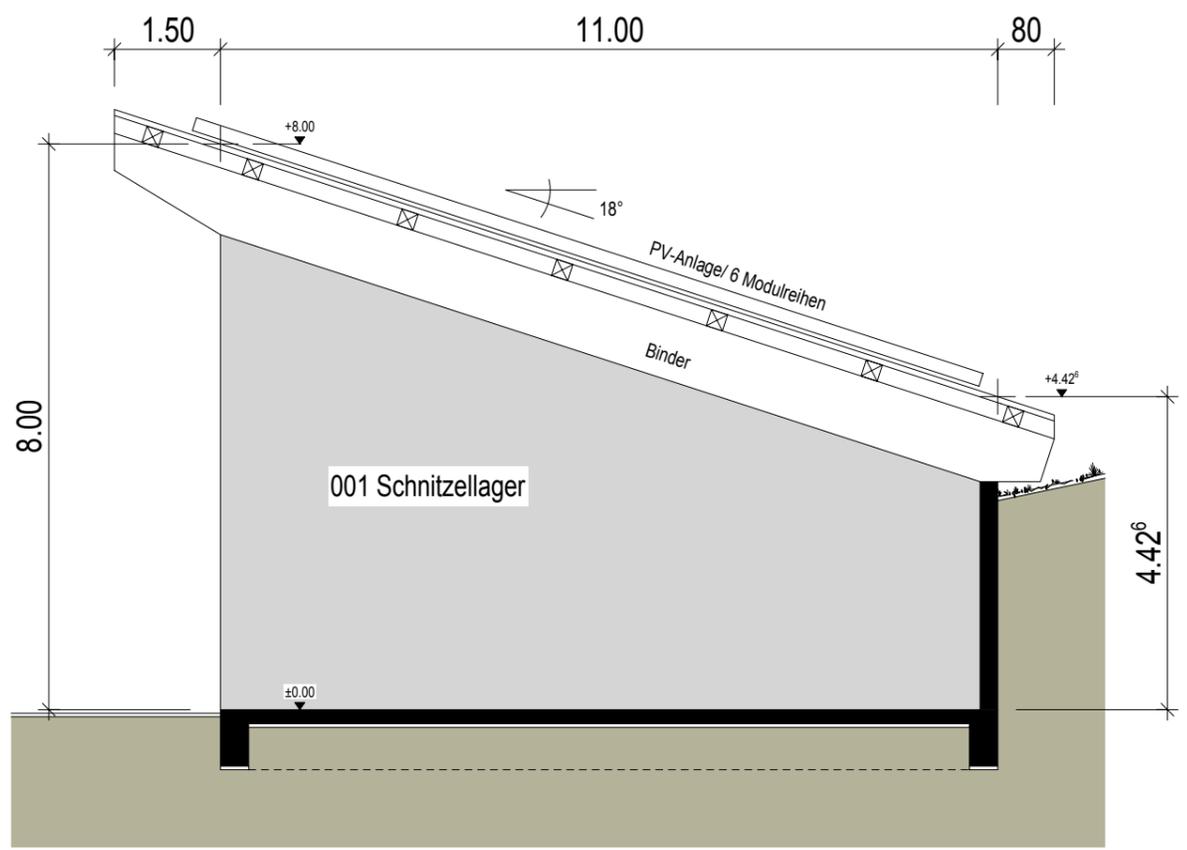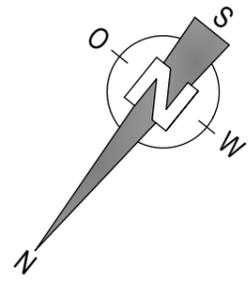

Schnitt A Schnitzelheizung - Mst. 1:100

 HELLERPLANAG wo Räume entstehen Architektur- und Bauingenieurbüro Heller Plan AG Rütimatt 9 6218 Ettiswil Tel 041 980 50 40 Fax 041 980 50 41 info@heller-plan.ch www.heller-plan.ch	Objekt:	Schnitzelheizung, Dorf 2, 6217 Kottwil
	Bauherr:	Ferdi Bisang, Dorf 2, 6217 Kottwil
	Einzonungsbegehren / Grundriss + Schnitt A	
Plan-Nr.:	17012-102 A	Mst.: 1:100
Datum:	08.03.2017	Gez.: RB
Rev.:	04.10.2017	Gepr.: MH

© Dieser Plan ist urheberrechtlich geschützt und darf ohne die Genehmigung der Heller Plan AG weder kopiert noch Dritten zugänglich gemacht werden.