1906-KOT Neubau Schulanlage Kottwil

M 1:500 Baustelleninstallation

±0.00 = 530.25 m.ü.M = OK F EG

Bauherrschaft: Gemeinde Ettiswil, Surseestrasse 5, 6218 Ettiswil

Planverfasser: hummburkart architekten gmbh, Mariahilfgasse 1, 6004 Luzern
T 041 241 00 90 F 041 241 00 33 info@hummburkart.ch

VORABZUG

Alle Masse sind vom Unternehmer am Bau zu kontrollieren. Unstimmigkeiten sind der Bauleitung umgehend zu melden.
Türhöhen gelten ab OK höherem fertigen Boden bis UK roher Sturz.
Fensterhöhen gelten ab OK fertig Fensterbank bis UK fertig Sturz.

Pl. Nr.: A1_030_BI_BP Format: A3 Phase: Bauprojekt Gezeichnet: yh Datum: 28.10.20

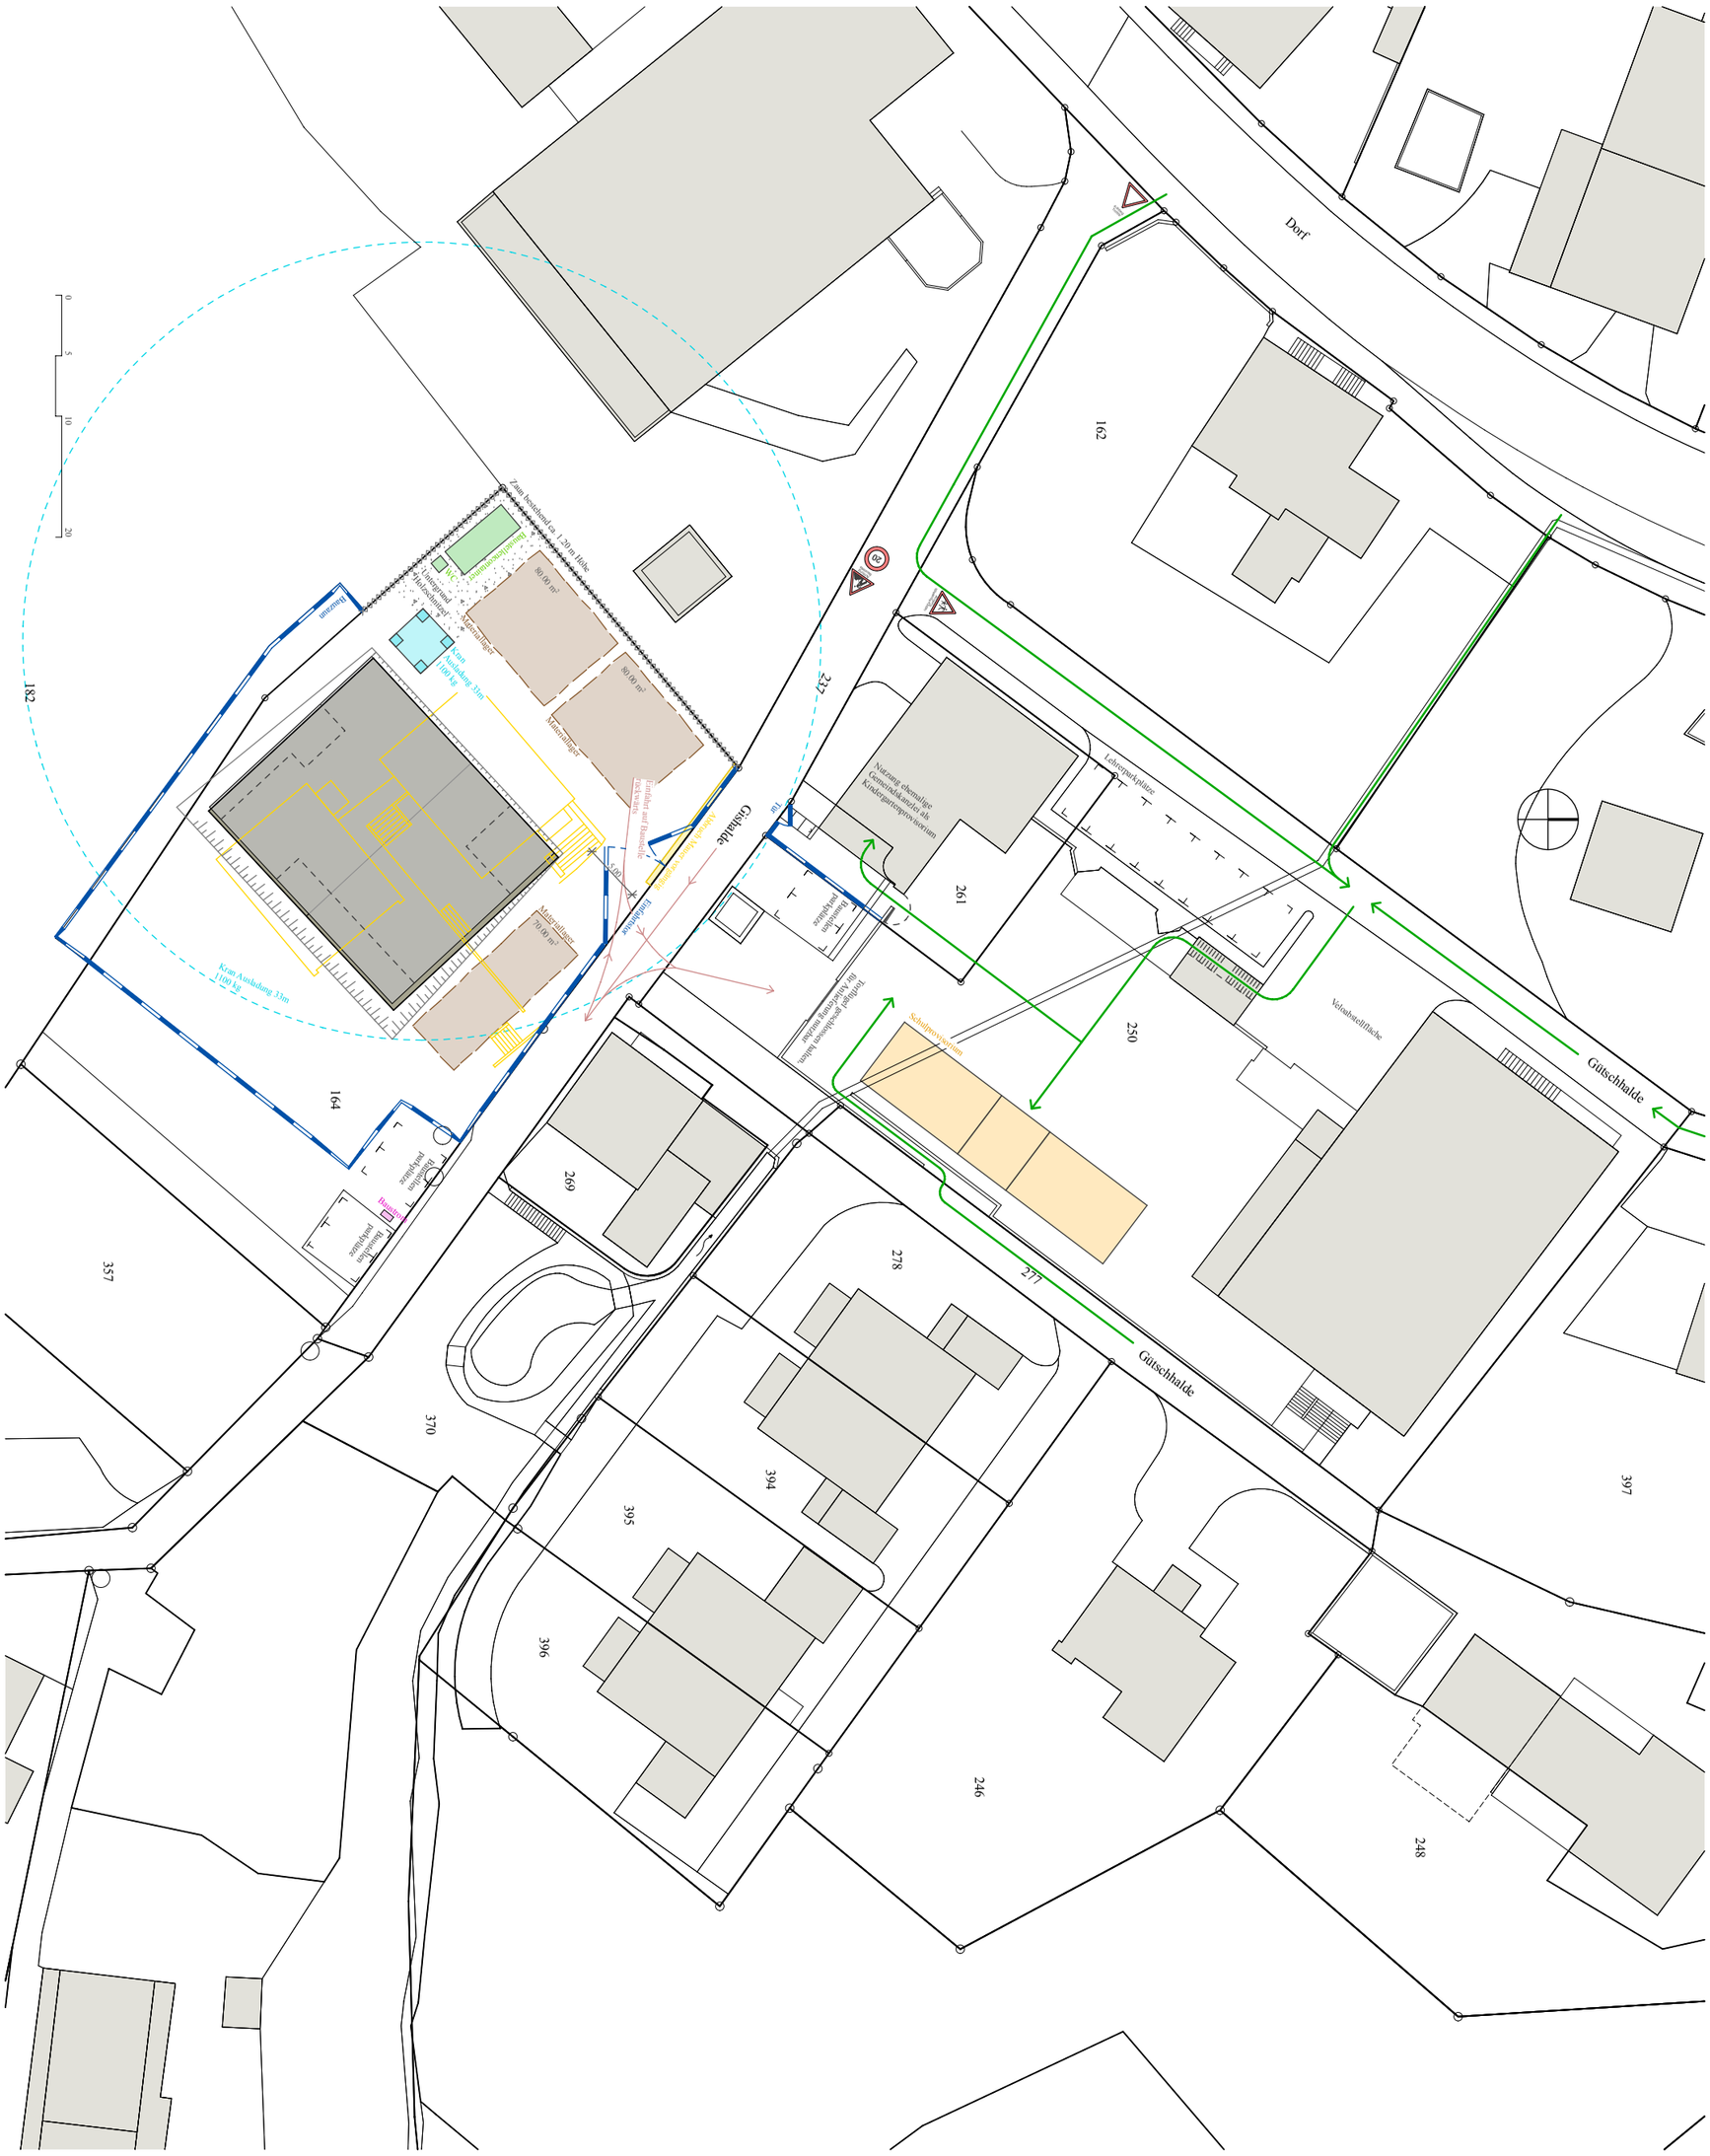
Dorf
Güschhalde
Güschhalde
162
261
250
277
182
164
357
269
278
370
394
395
396
246
248
397
Leitgerüstplatz
Veloabstellfläche
Natzung ehemalige Gemeindekanzlei als Kindergartengrundstück
Schulhaus-system
Gleisanschluss
Gleisanschluss
Gleisanschluss