

SANIERUNG GÜTERSTRASSEN ETTISWIL

4502 LINDENSTRASSE

SITUATION 1:500


VORPROJEKT

Bauherrschaft:
UHG Ettiswil, Präsident Franz Willi, Schnarzen 14, 6218 Ettiswil

Gezeichnet		Änderungen			
Name	Datum	Name	Datum	Name	Datum
AN	19.12.18				
visiert					
Name	Datum	Format	Plan-Nr.		
		30 x 168	3392 - 07		

bucher + partner ag
ingenieure und planer

Chr.-Schwyderstrasse 46
Postfach
6210 Sursee
Telefon 041 925 19 19
Telefax 041 925 19 20
info@buchen-partner.ch
www.bucher-partner.ch



LEGENDE:

- best. Schutz- und Mischabwasserleitung (genau/ungenau)
- best. Regenabwasserleitung (genau/ungenau)
- best. Wasserleitung
- best. Schieber / Hydrant
- best. Steuerkabel
- best. Swisscom-Leitung / -Freileitung
- best. TV-Leitung
- best. CKW-Leitung
- Verbreiterung auf 3,0m Belagsbreite
- Gefälle (best./neu)
- proj. Belagersatz ACT 16 Mello
- proj. Sanierung Belagsstrasse mit Hocheinbau ACT 16 Mello
- proj. Anpassungen

Projektmassnahmen

- ▶ Strassenentwässerung spülen
- ▶ Abräumen der Strassenränder
- ▶ Defekte Leitungen neu erstellen
- ▶ Belagsaufbruch und Einbau neuer Belag (nur bei Belagersatz)
- ▶ Verbreiterung Fundationsschicht / Strasse
- ▶ Vorschriften von Hand und maschinell mit ACT 16 N
- ▶ Anpassen der Strassenabläufe und Kontrollschächte
- ▶ Einbau Deckschicht mit ACT 16 Mello
- ▶ Anpassen von Vorplätzen und Einfahrten
- ▶ Aufgewachsene Bankette abstossen
- ▶ Erstellen der Bankette mit bindigem Kies / Humus