

GEMEINDE ETTISWIL KANTON LUZERN

SANIERUNG GÜTERSTRASSEN ETTISWIL

4404 SEESTRASSE

SITUATION 1:500

VORPROJEKT

Bauherrschaft:
UHG Ettiswil, Präsident Franz Willi, Schnarzen 14, 6218 Ettiswil

| Gezeichnet | | Änderungen | | | |
|------------|----------|------------|-----------|------|-------|
| Name | Datum | Name | Datum | Name | Datum |
| AN | 19.12.18 | | | | |
| visiert | | | | | |
| Name | Datum | Format | Plan-Nr. | | |
| | | 30 x 168 | 3392 - 05 | | |

bucher + partner ag
ingenieure und planer


Chr.-Schwyderstrasse 46
Postfach
6210 Sursee
Telefon 041 925 19 19
Telefax 041 925 19 20
info@buchen-partner.ch
www.bucher-partner.ch

LEGENDE:

- best. Schmutz- und Mischabwasserleitung (genau/ungenau)
- best. Regenabwasserleitung (genau/ungenau)
- best. Wasserleitung
- best. Schieber / Hydrant
- best. Steuerkabel
- best. Swisscom-Leitung / -Freileitung
- best. TV-Leitung
- best. CKW-Leitung
- Verbreiterung auf 3.0m Belagsbreite
- Gefälle (best./neu)
- proj. Belagsersatz ACT 16 Mello
- proj. Sanierung Belagsstrasse mit Hocheinbau ACT 16 Mello
- proj. Anpassungen

Seestrasse Nr. 4404:
Güterstrasse 2. Klasse
Sanierungslänge: ca. 657m
Fahrbahnbreite: ca. 2,55-3,15m
Fläche Hocheinbau: ca. 2'050m²
Fläche Anpassungen: ca. 75m²

Ausbau auf 3.0m
Schiftung
Hocheinbau 6cm ACT 16 Mello



- Projektmassnahmen**
- Strassenentwässerung spülen
 - Abräumen der Strassenränder
 - Defekte Leitungen neu erstellen
 - Belagsaufbruch und Einbau neuer Belag (nur bei Belagsersatz)
 - Verbreiterung Fundationsschicht / Strasse
 - Vorschriften von Hand und maschinell mit ACT 16 N
 - Anpassen der Strassenabläufe und Kontrollschächte
 - Einbau Deckschicht mit ACT 16 Mello
 - Anpassen von Vorplätzen und Einfahrten
 - Aufgewachsene Bankette abstossen
 - Erstellen der Bankette mit bindigem Kies / Humus