

AUFBAU REMISE AUF BEST. JAUCHEGRUBE, KOTTWIL

PARZELLE 141, SEEWAGEN, 8217 KOTTWIL

FRANZ GUT, SEEWAGEN 16, 8217 KOTTWIL



BAUEINGABE 21-049- 32.1.2

GRUNDRISS MST. 1:100


OK FERTIG BODEN ERDGESCHOSS = +0.00 -> OK BEST. JAUCHEGRUBE

ERSTELLUNGSDATUM: 15.09.2021 DRUCKDATUM: 15.09.21 FORMAT: A1 GEZEICHNET: SST

UNTERSCHRIFTSDATUM: 15. SEPTEMBER 2021 ARCHITEKT:
 BAUHERRSCHAFT/ GRUNDEIGENTÜMER:

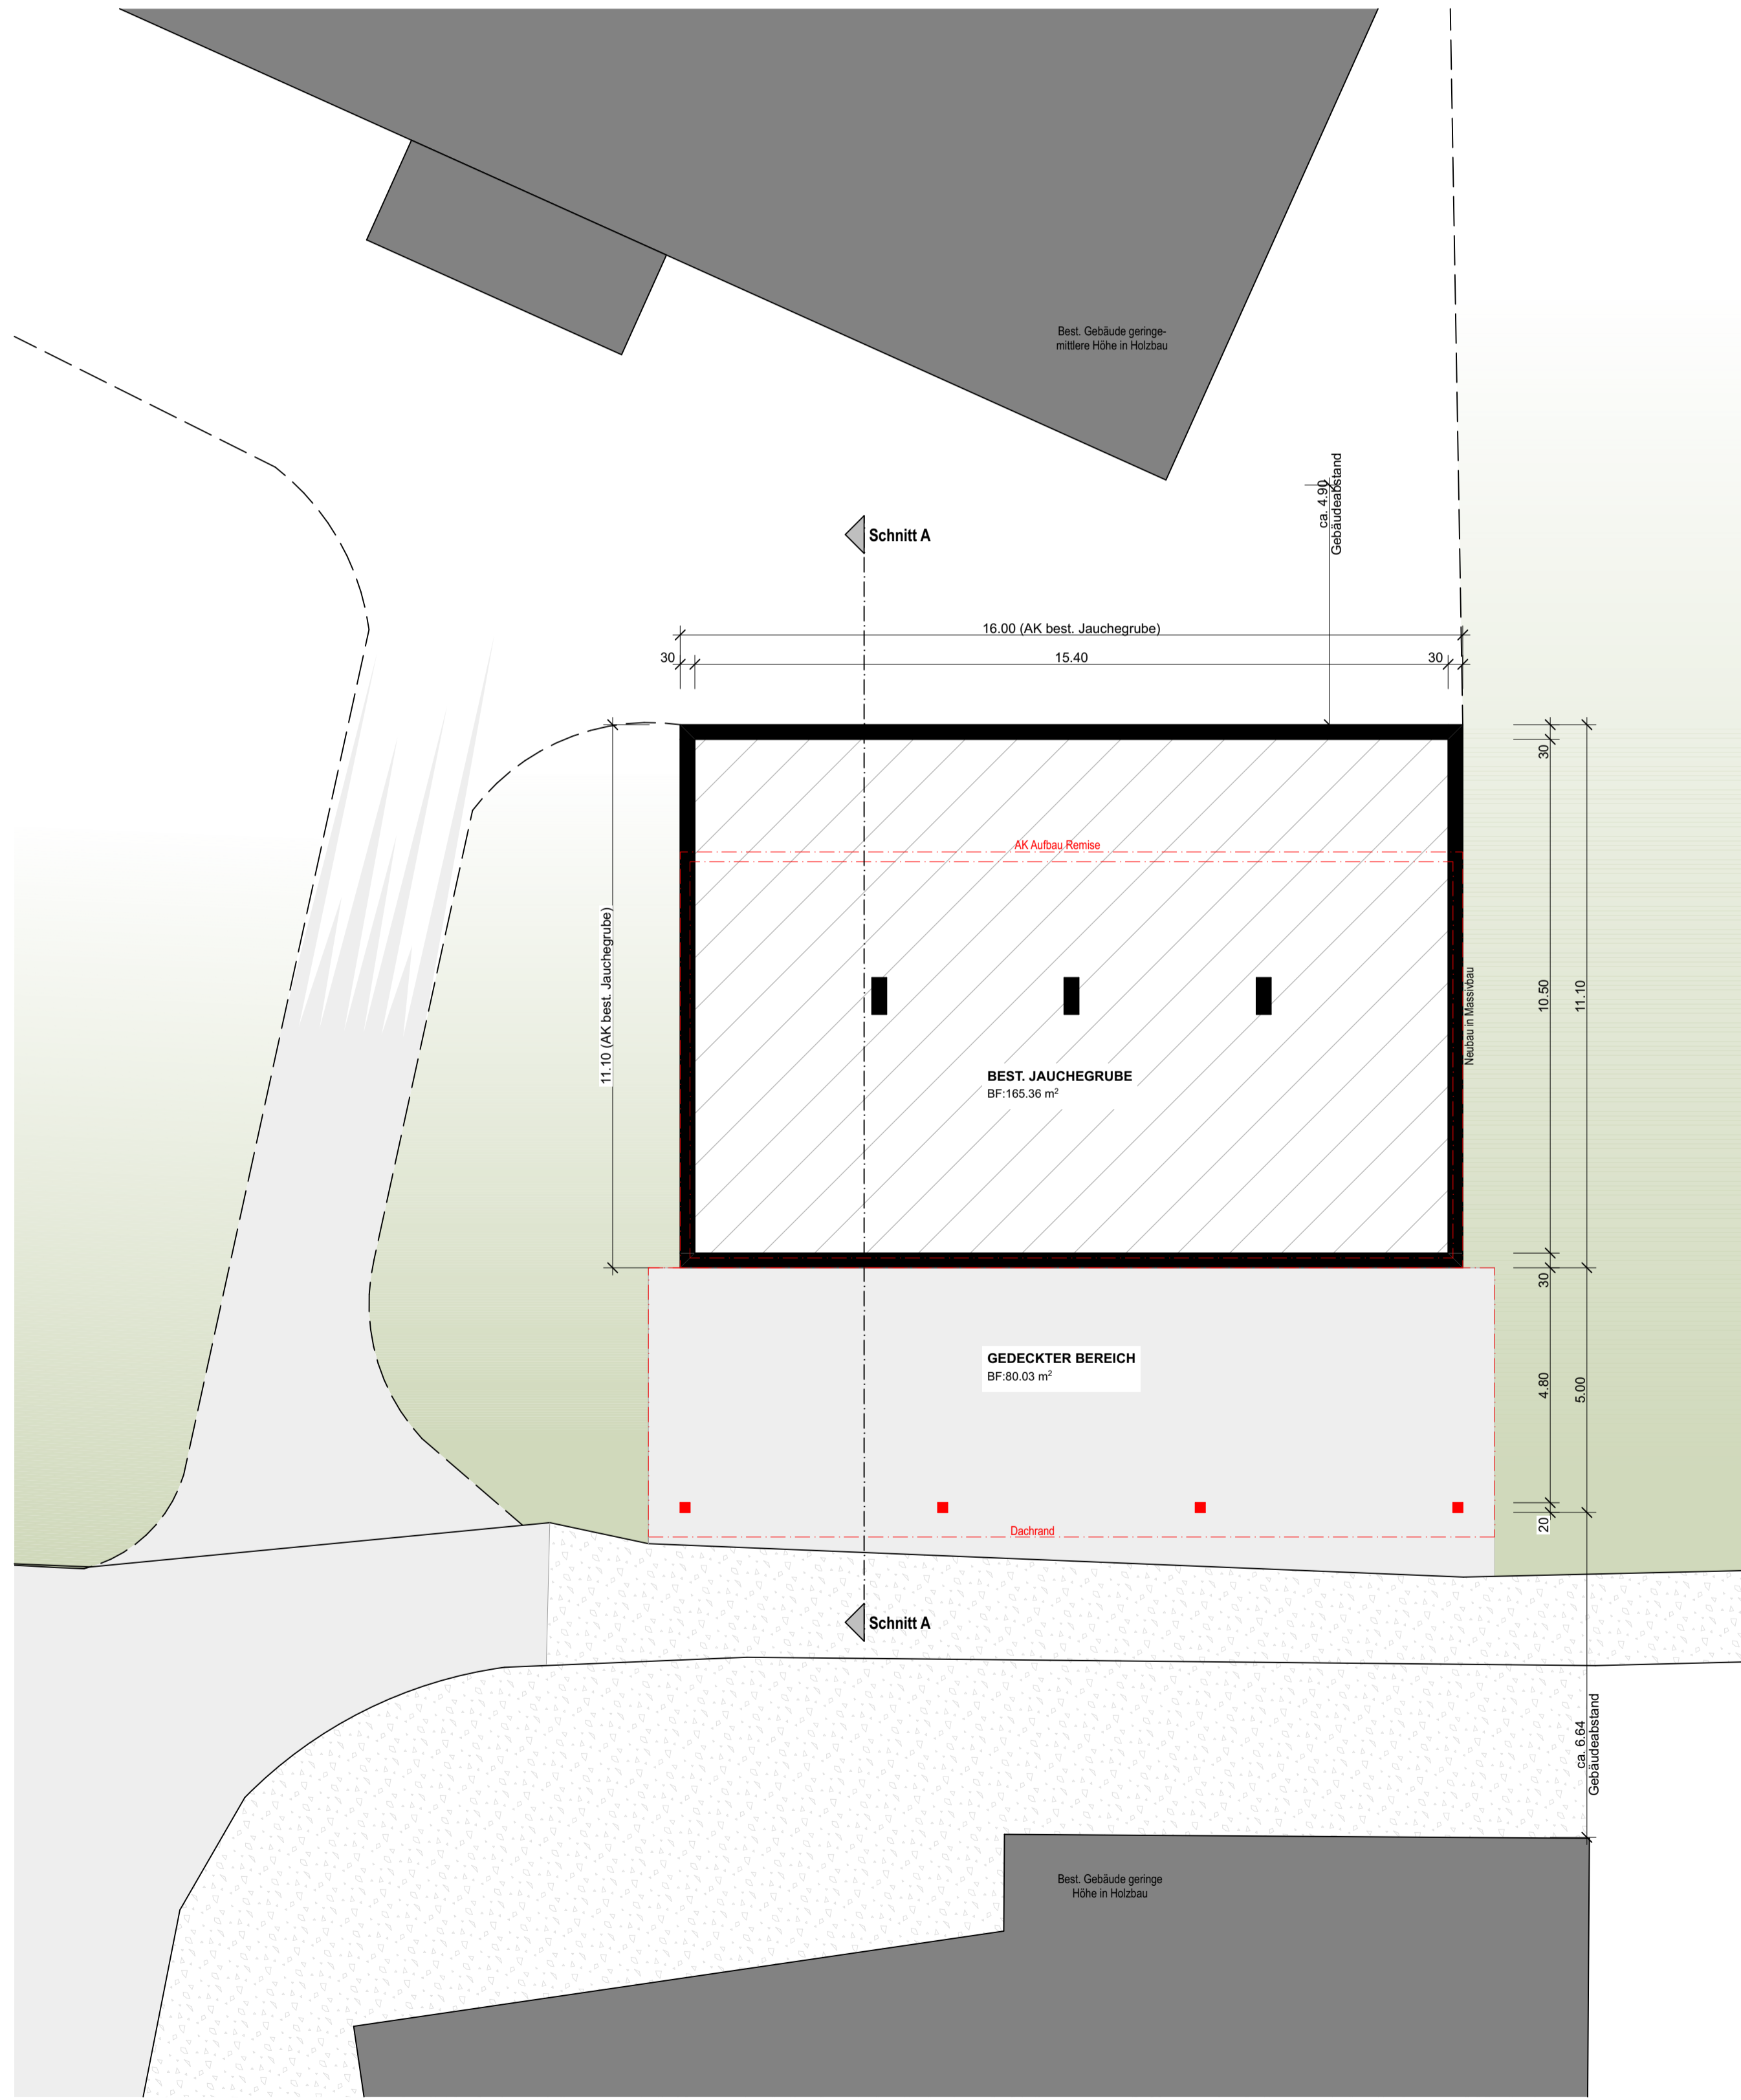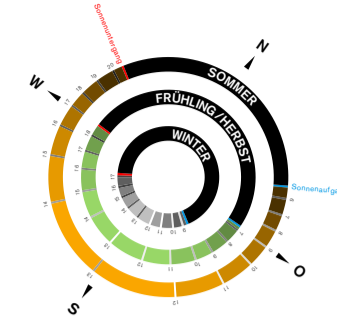

EBENE 1

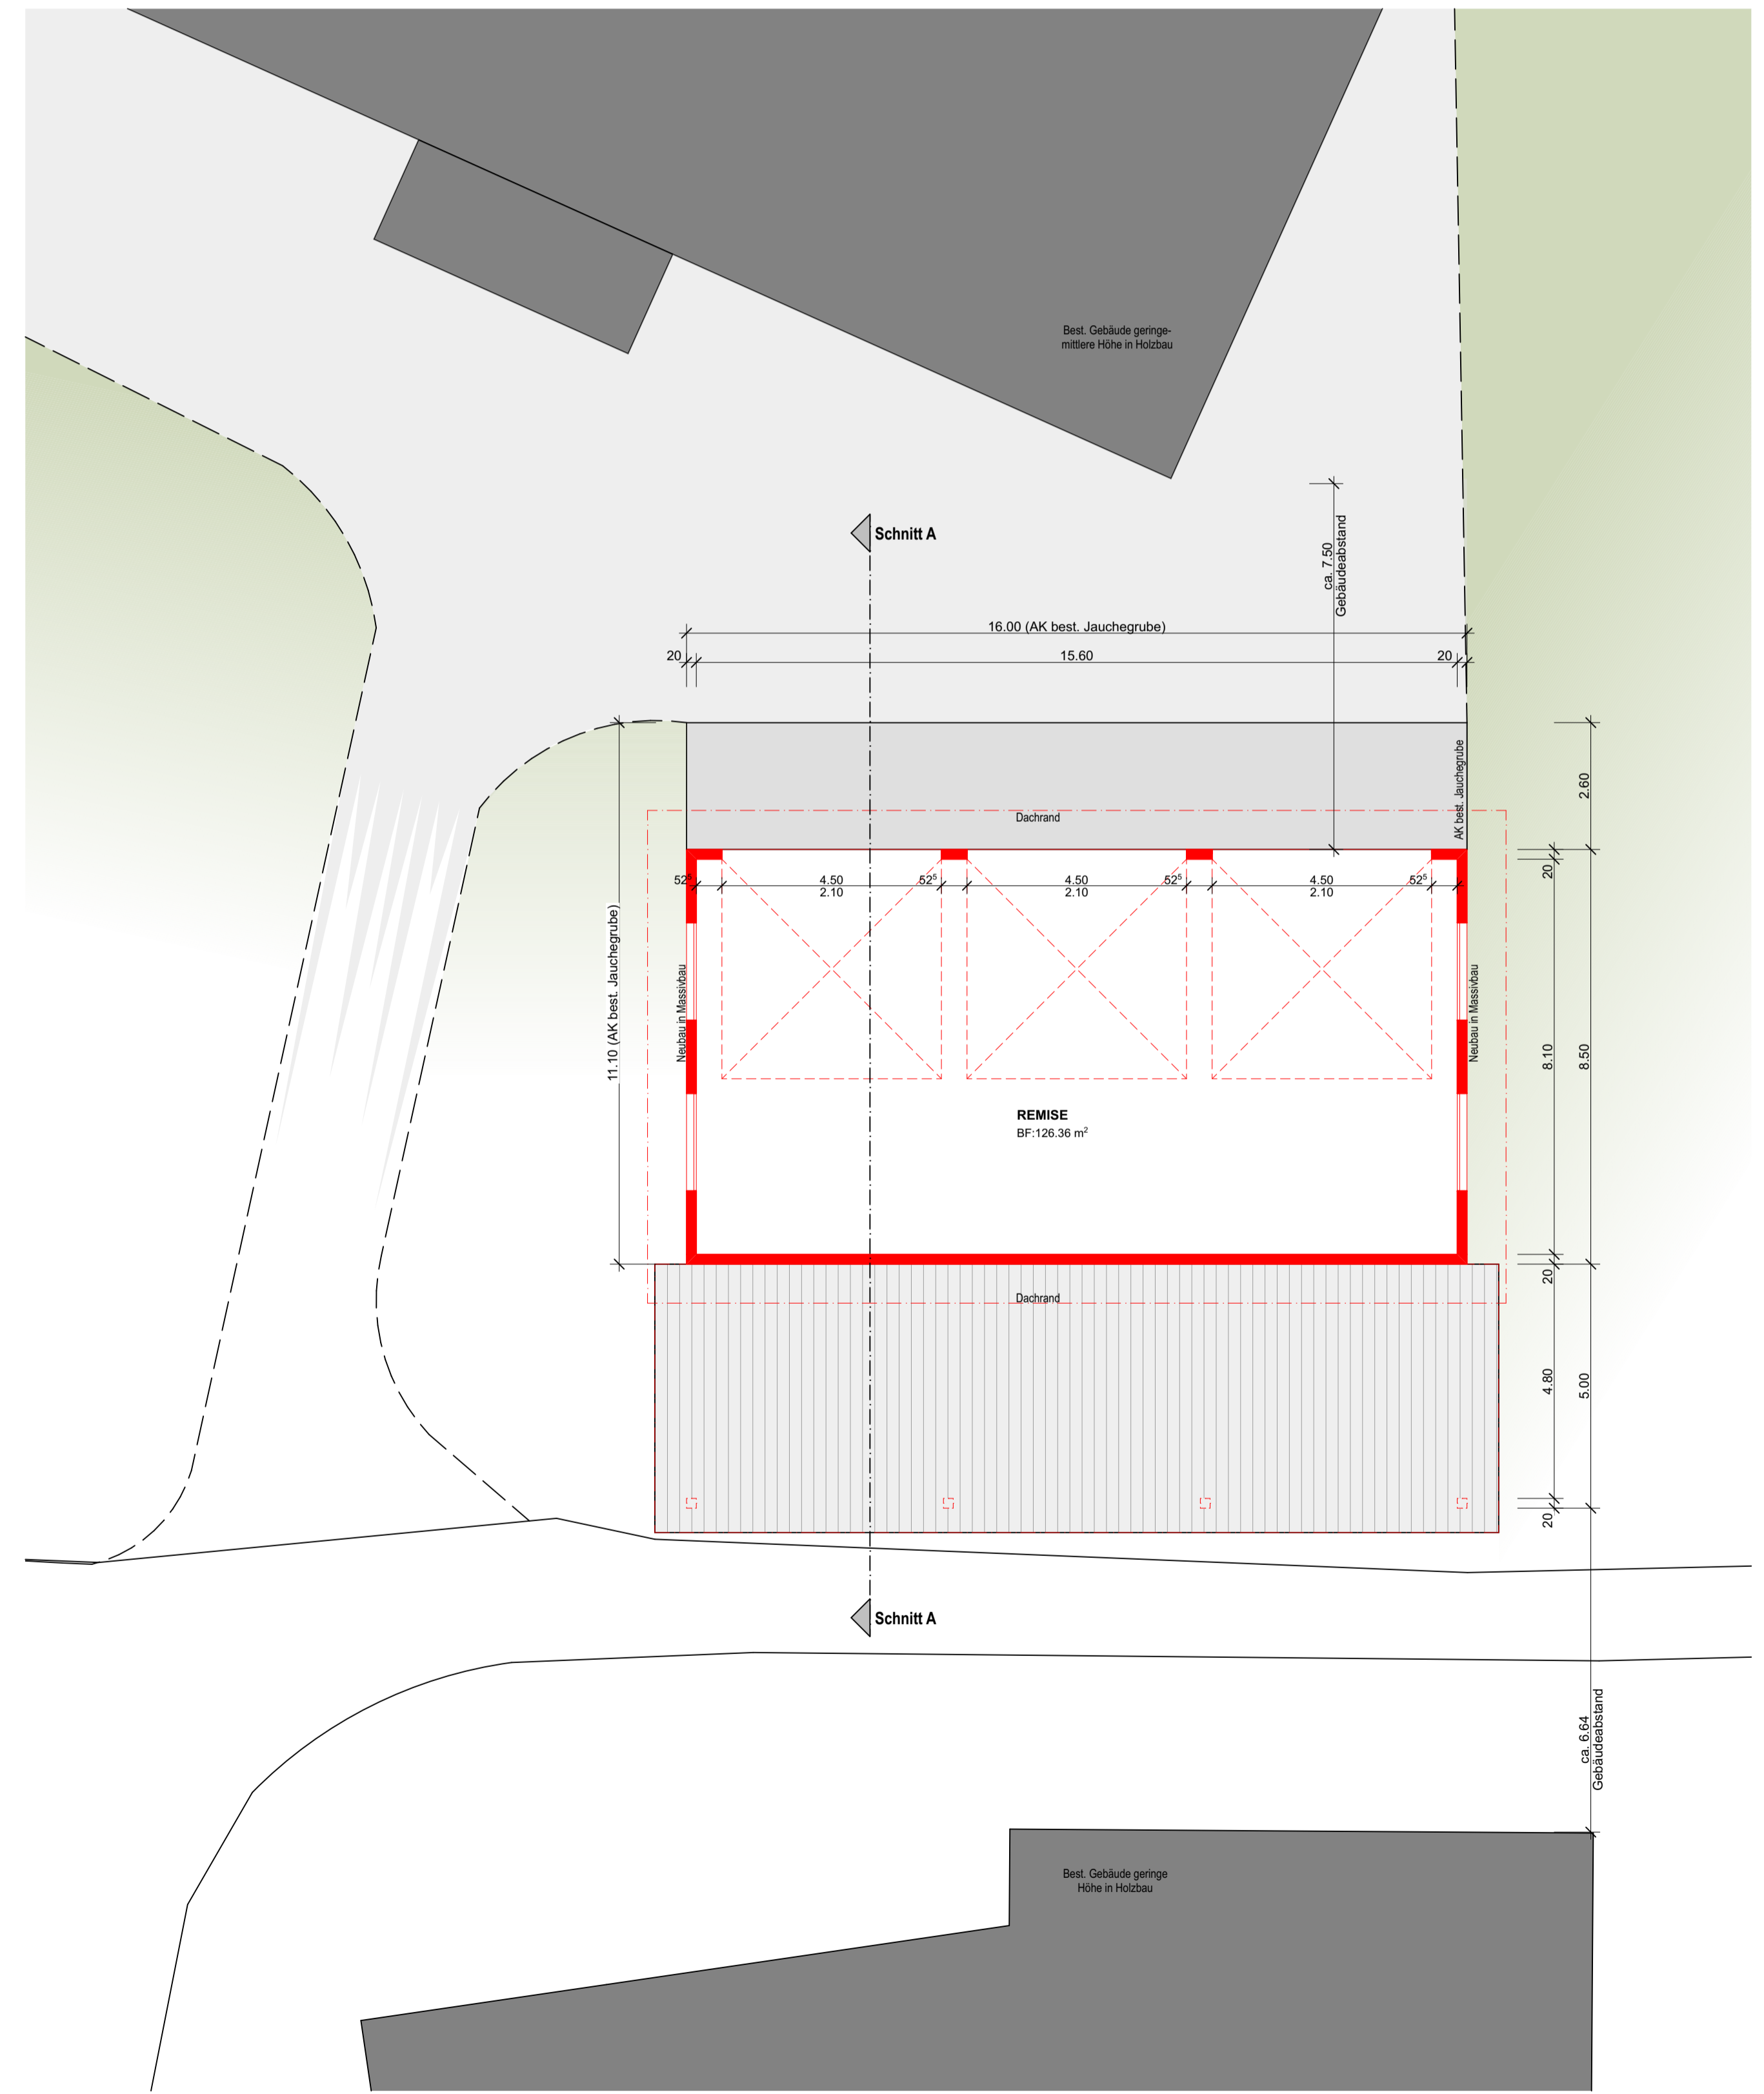

EBENE 2