


Kanalisation, Mst 1:200

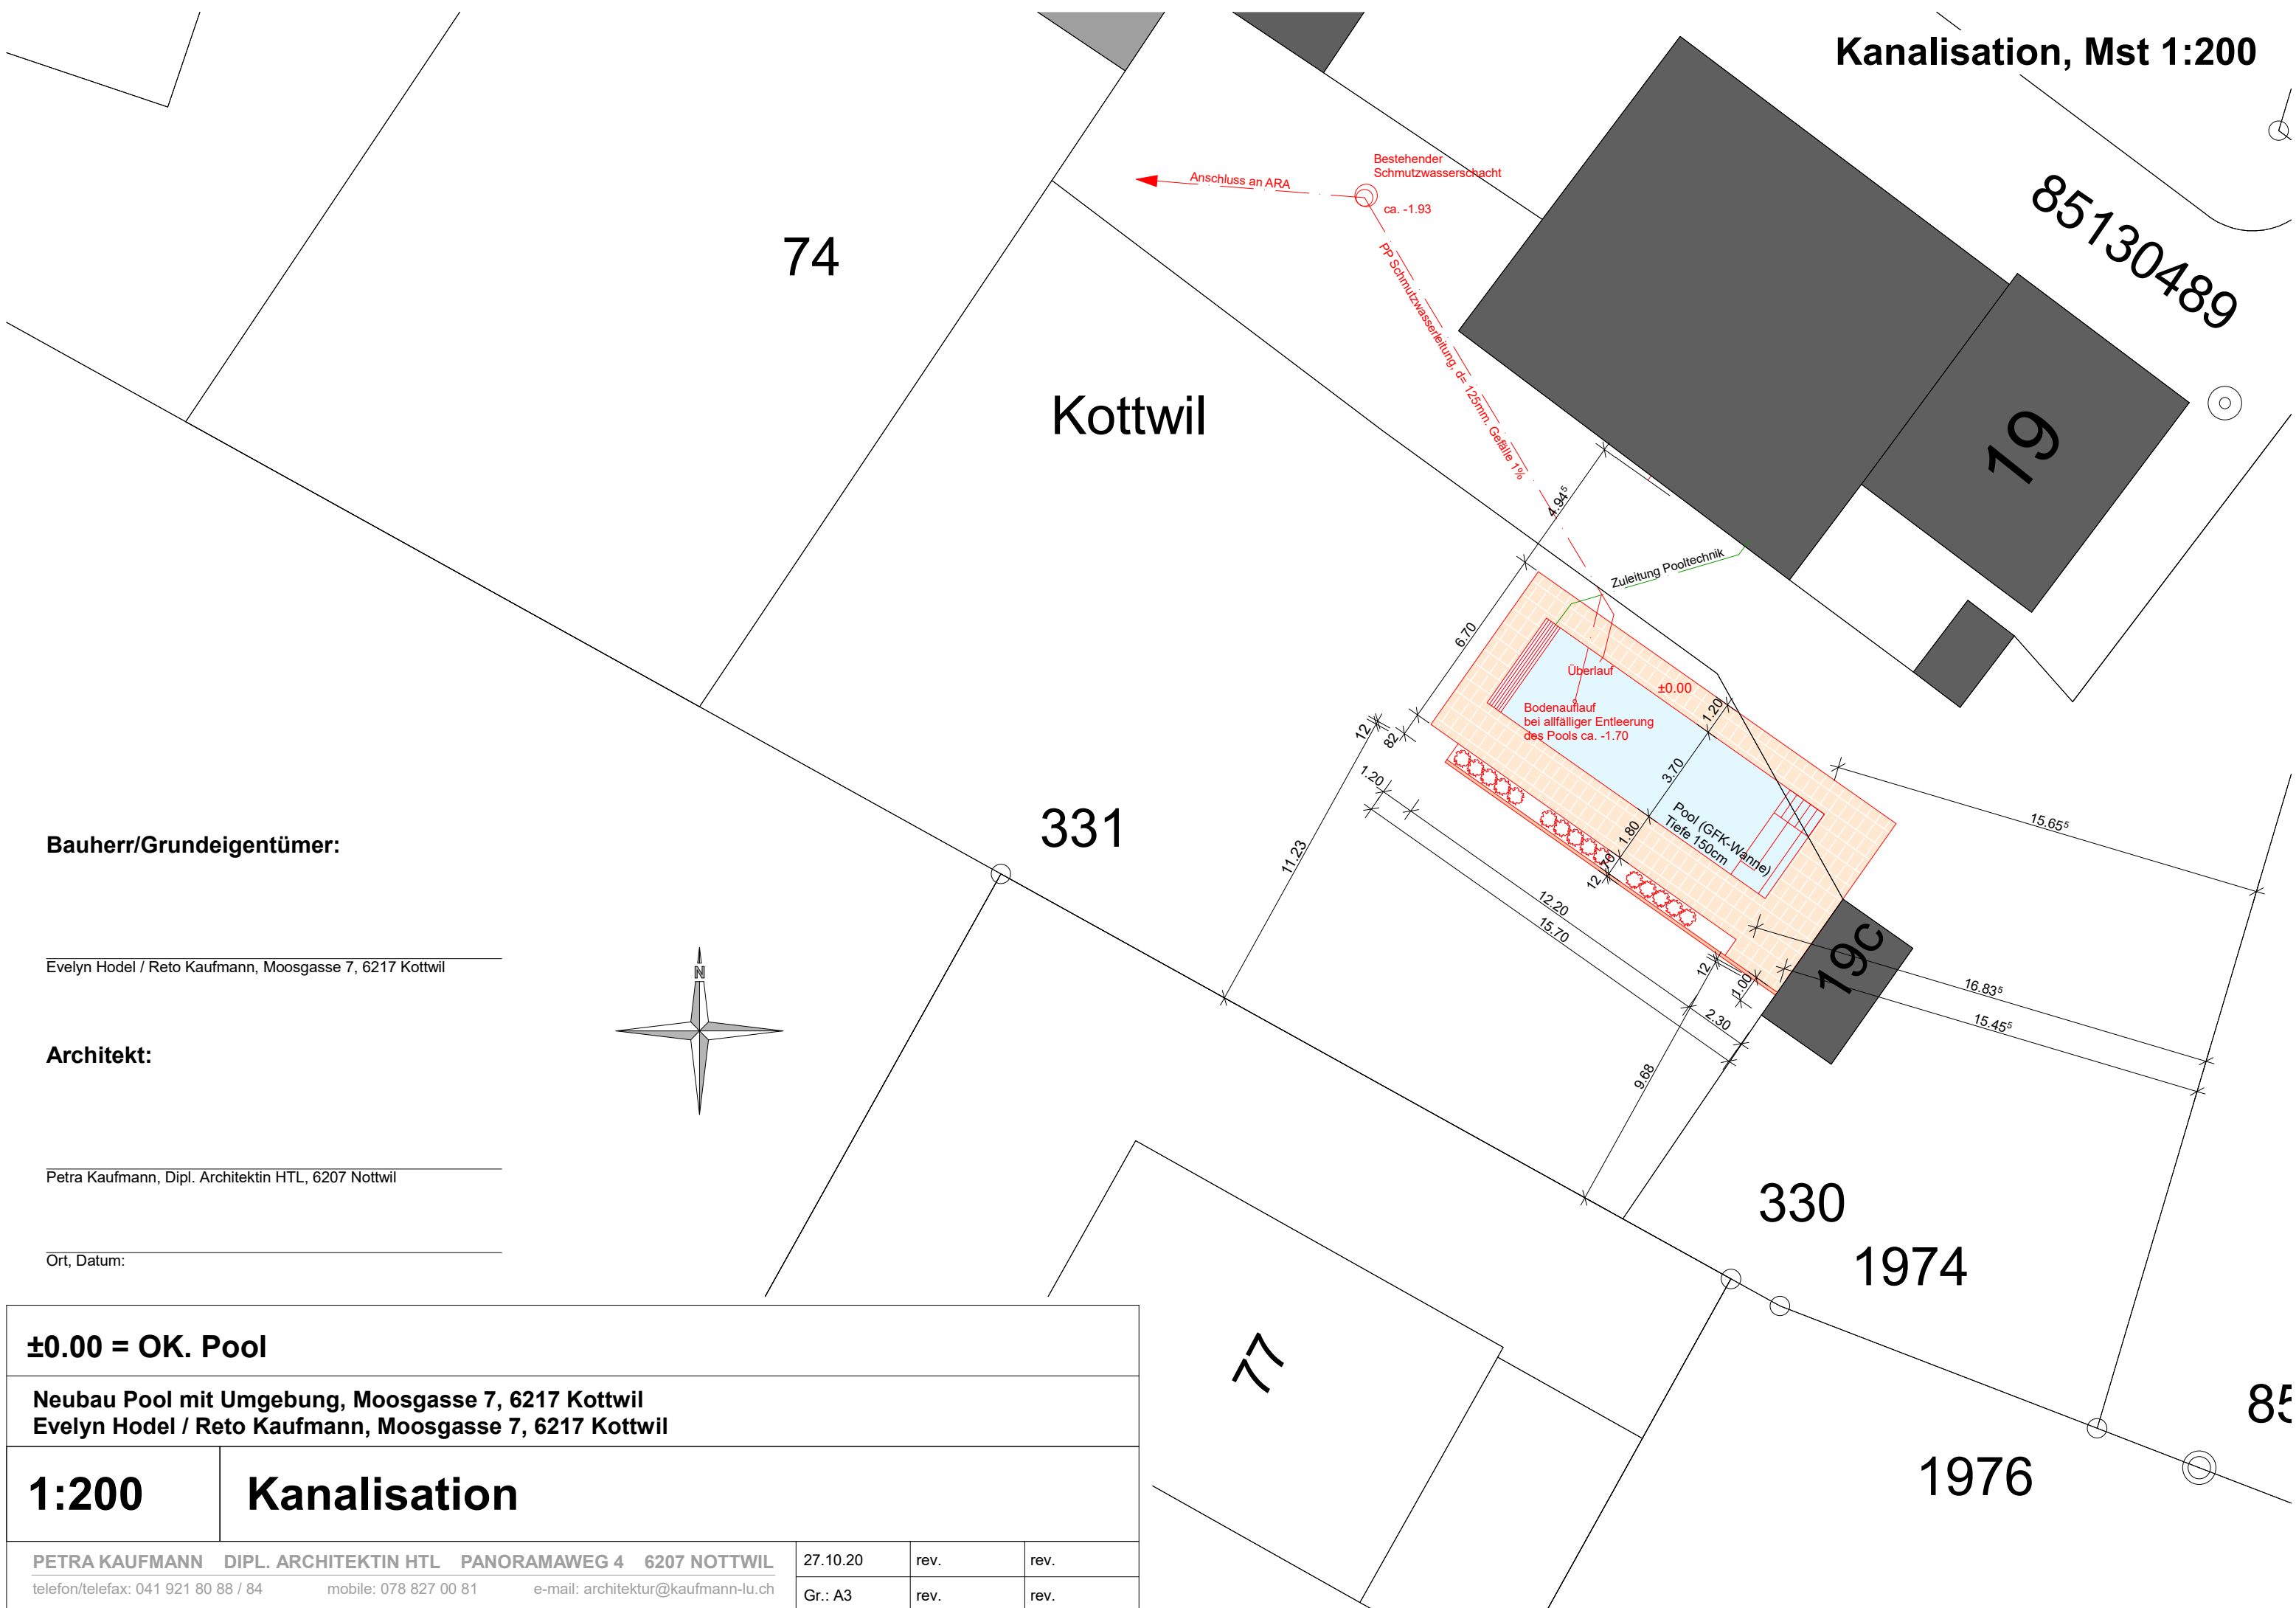

Bauherr/Grundeigentümer:

Evelyn Hodel / Reto Kaufmann, Moosgasse 7, 6217 Kottwil

Architekt:

Petra Kaufmann, Dipl. Architektin HTL, 6207 Nottwil

Ort, Datum:

±0.00 = OK. Pool

**Neubau Pool mit Umgebung, Moosgasse 7, 6217 Kottwil
Evelyn Hodel / Reto Kaufmann, Moosgasse 7, 6217 Kottwil**

1:200

Kanalisation

PETRA KAUFMANN DIPL. ARCHITEKTIN HTL PANORAMAWEG 4 6207 NOTTWIL
telefon/telefax: 041 921 80 88 / 84 mobile: 078 827 00 81 e-mail: architektur@kaufmann-lu.ch

27.10.20	rev.	rev.
Gr.: A3	rev.	rev.