

PROJEKTVERFASSER:

Heller Plan AG, Martin Heller, Rütimatt 9, 6218 Ettiswil

Ettiswil, 03.01.2023

BAUHERRSCHAFT / GRUNDEIGENTÜMER:



Denise & Beat Müller, Tambach 5, 6123 Geiss

Geiss, 03.01.2023

BAUHERRSCHAFT / GRUNDEIGENTÜMER:

Thomas Kruppenacher, Mattenweg 7, 6218 Ettiswil

Ettiswil, 03.01.2023

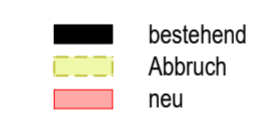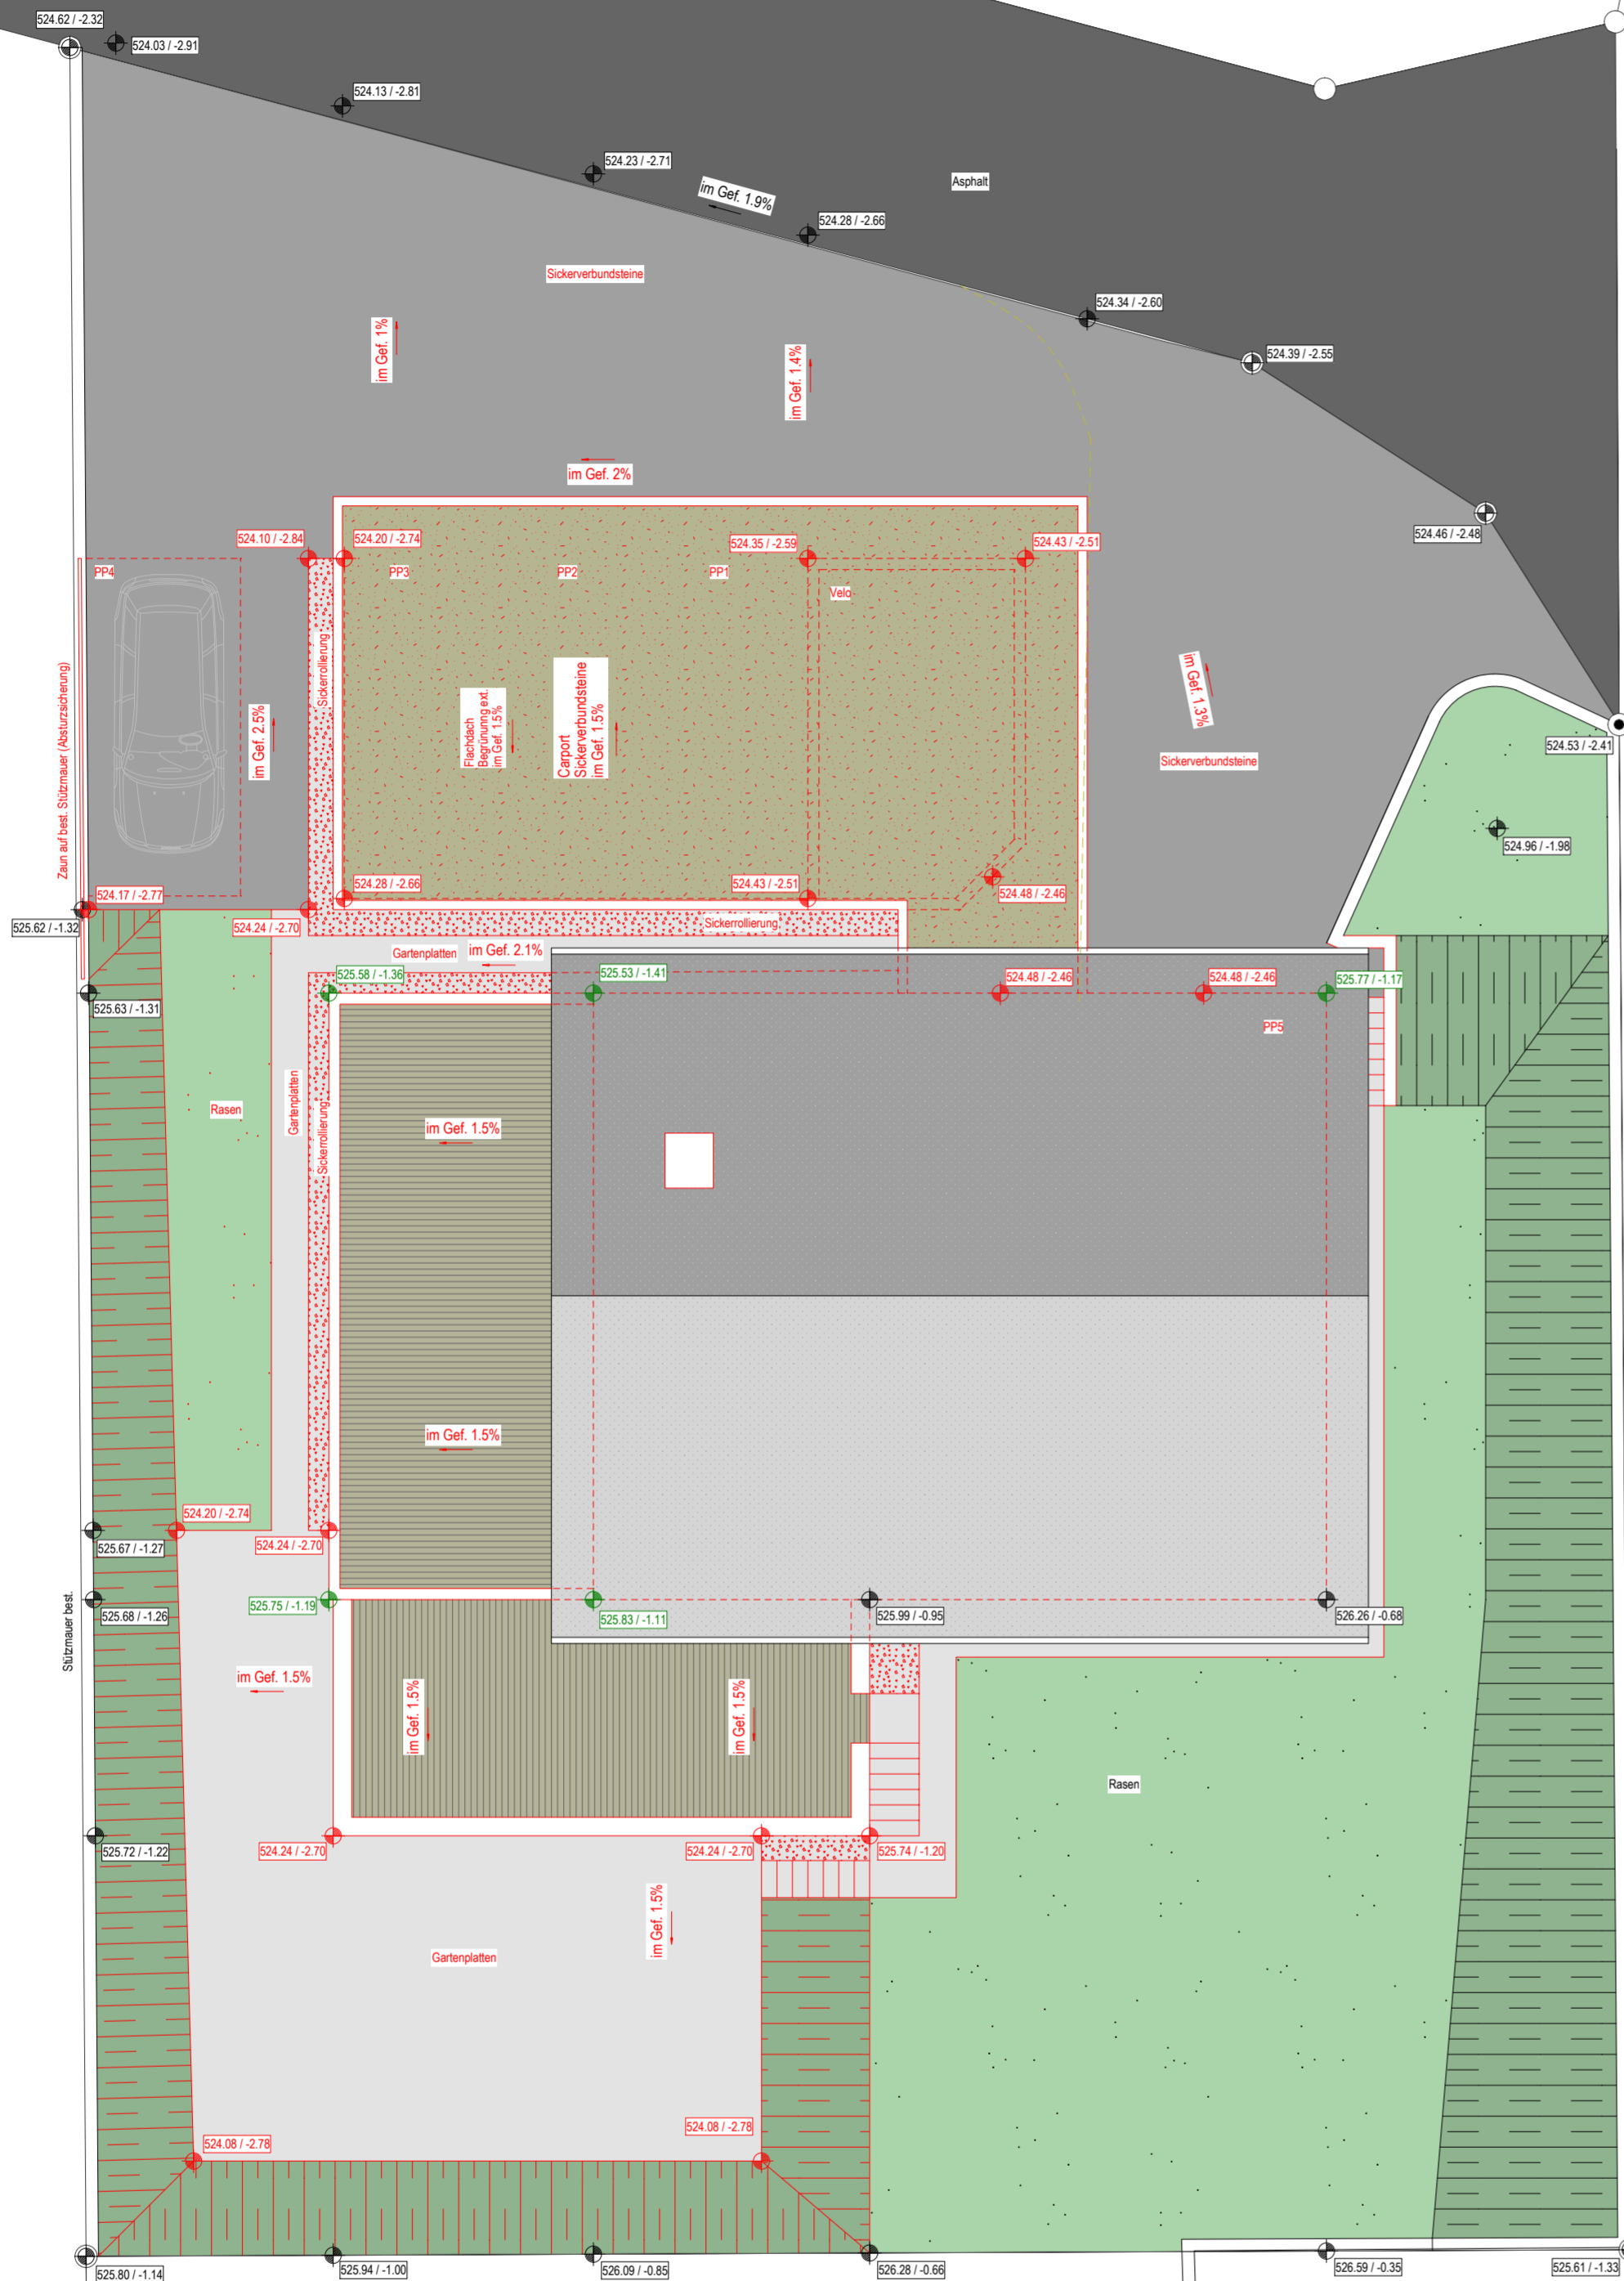

Architektur- und Bauingenieurbüro
 Heller Plan AG | Rütimatt 9 | 6218 Ettiswil
 041 980 50 40 | info@heller-plan.ch | heller-plan.ch

Objekt Anbau MFH | Wauwilerstrasse | 6218 Ettiswil
Bauherr Denise & Beat Müller | Tambach 5 | 6123 Geiss
 Thomas Kruppenacher | Mattenweg 7 | 6218 Ettiswil

Bauprojekt
Umgebung


Plan-Nr.	21020-205	Mst.	1:100	±0.00	526.94m ü.M.
Datum	03.01.2023	Gez.	RB	Plan-Gr.	594/630mm
Rev.		Gepr.	MH		

© Dieser Plan ist urheberrechtlich geschützt und darf ohne die Genehmigung der Heller Plan AG weder kopiert noch Dritten zugänglich gemacht werden.

Plansatz

Visum

Ort/ Datum

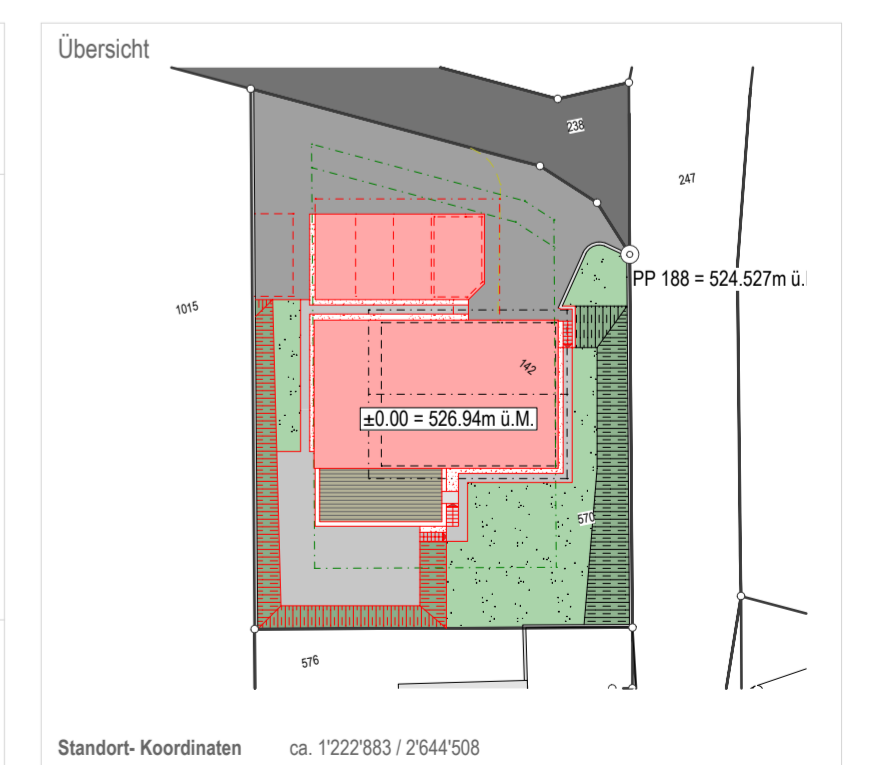

154